


ALÇAT LONGITUDINAL

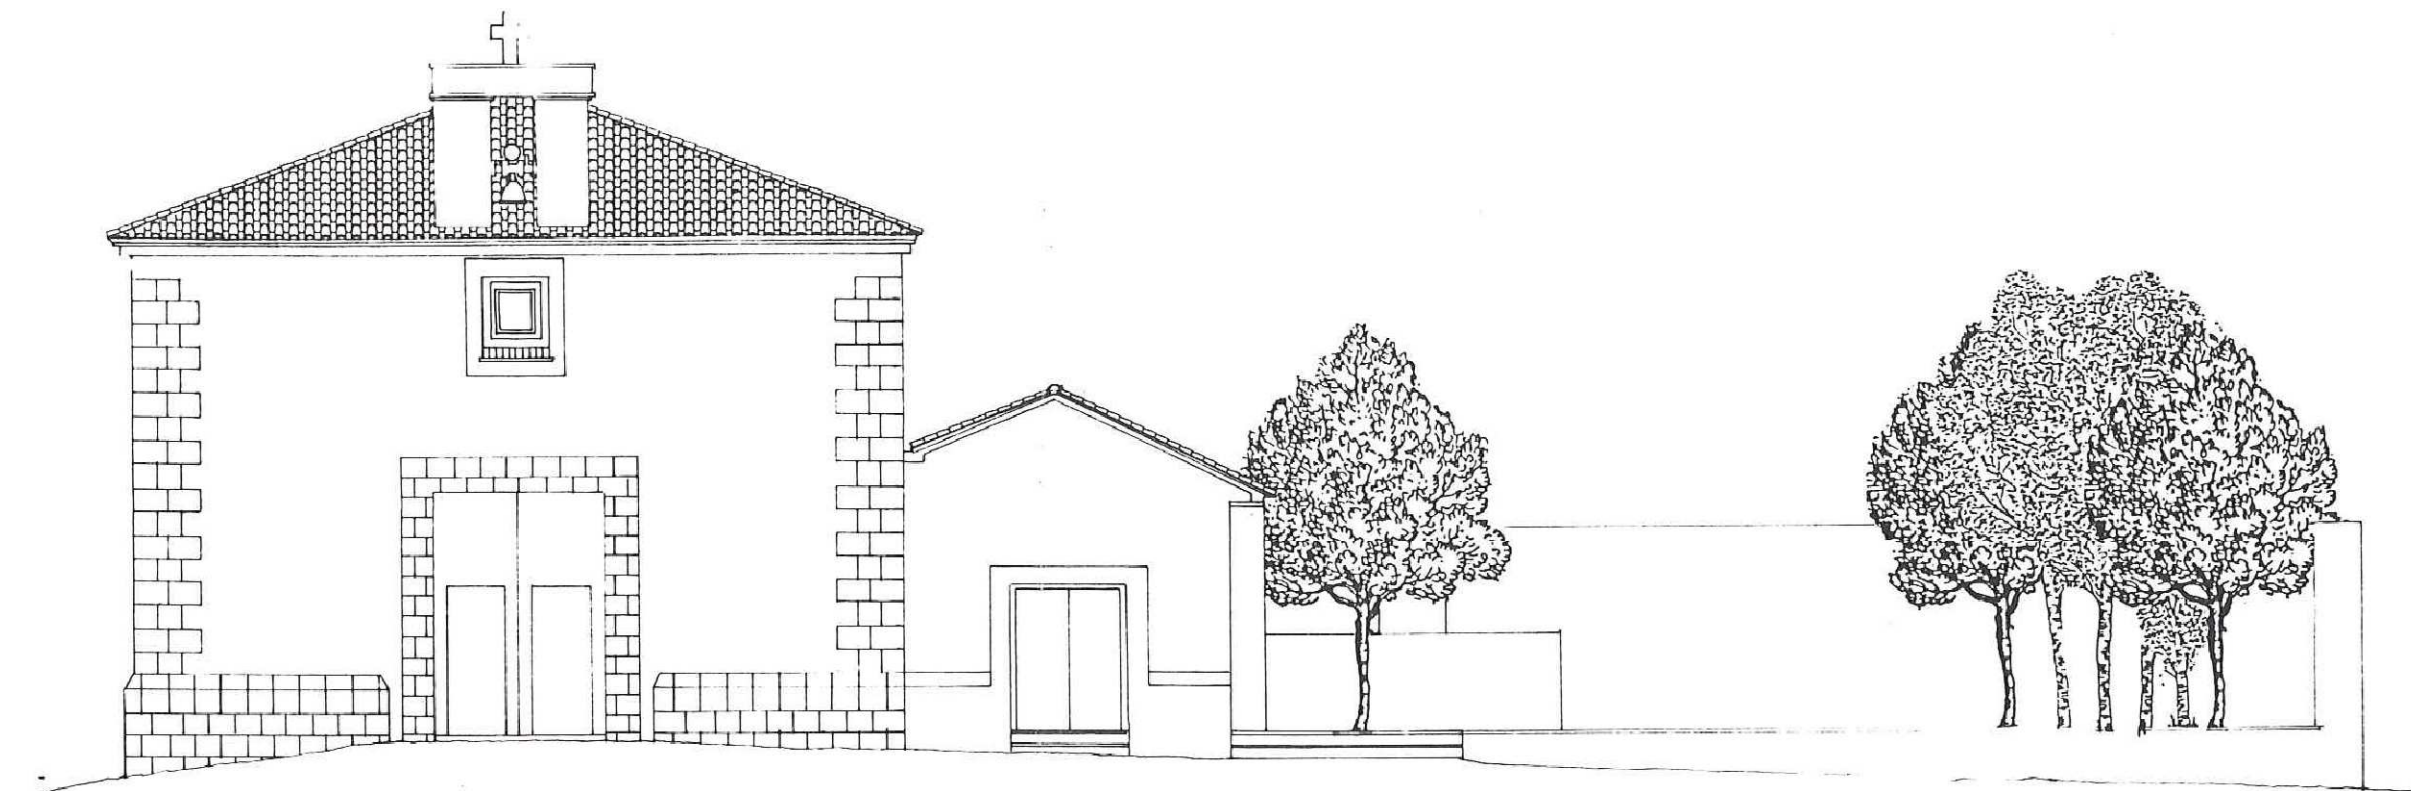

ALÇAT TRANSVERSAL

ALÇATS

0 1 2 3m

FONT: SERVICI D'ARQUITECTURA
CONSELLERIA DE CULTURA