


SECCION C-C

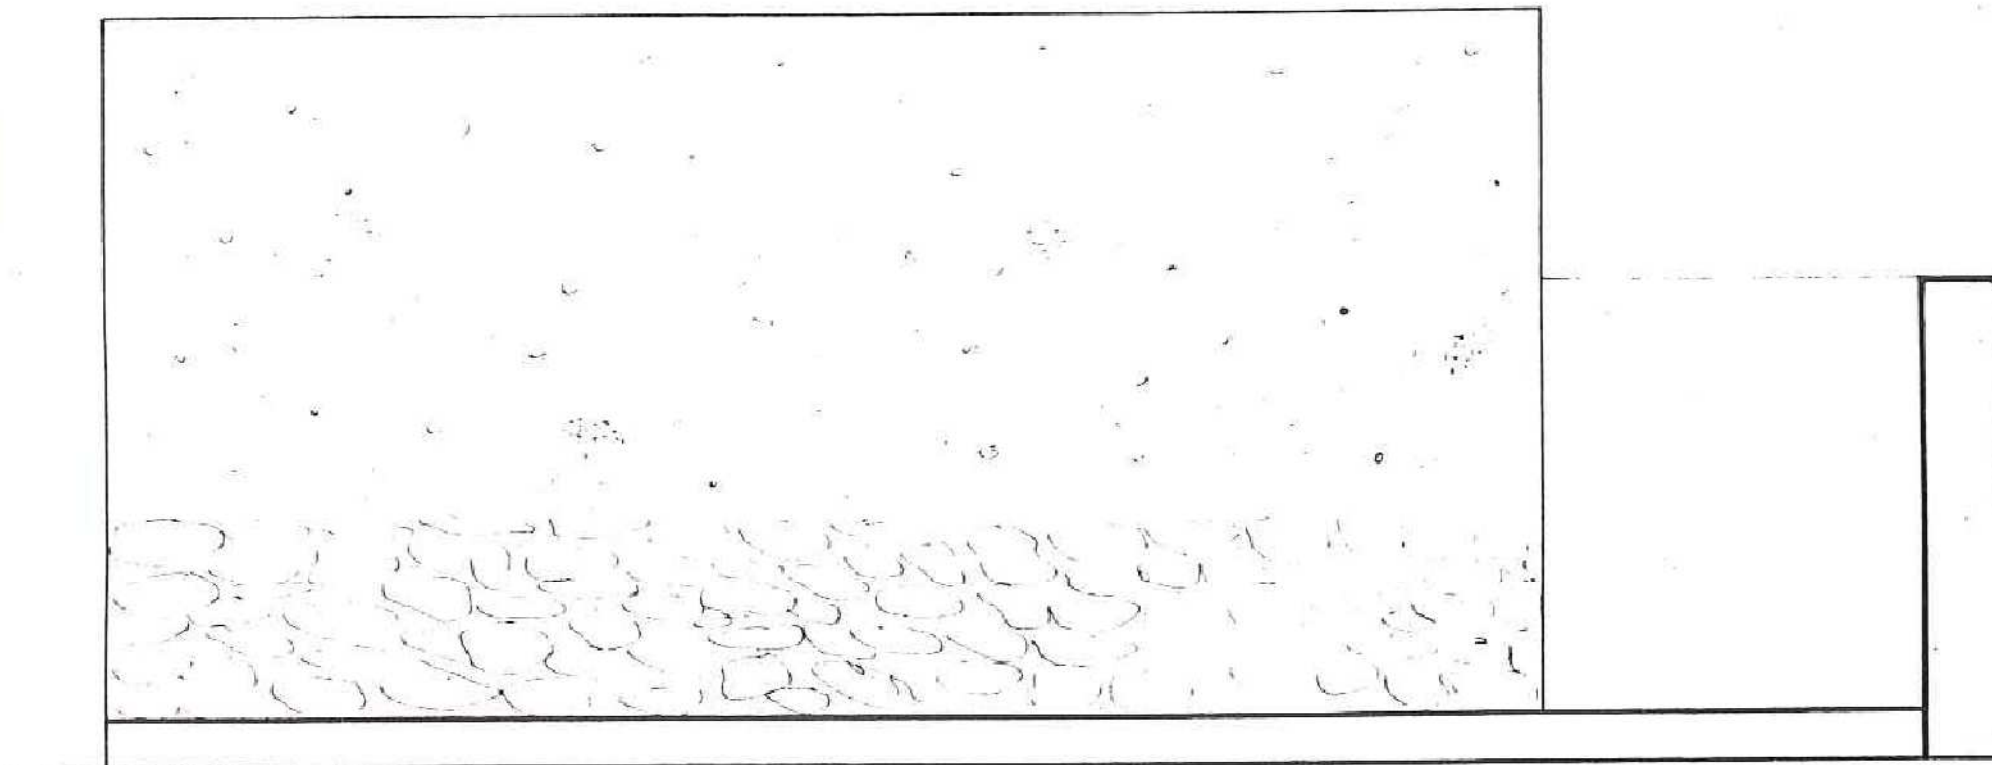

ALZADO C

SECCIÓ I ALÇAT C

0 0,5 1 1,5m

FONT: SERVICI D'ARQUITECTURA  
CONSELLERIA DE CULTURA

ARQ: MIGUEL LOUIS CERECEDA-  
ANGEL VADILLO OLIVERAS (1985)