



SECCION D-D

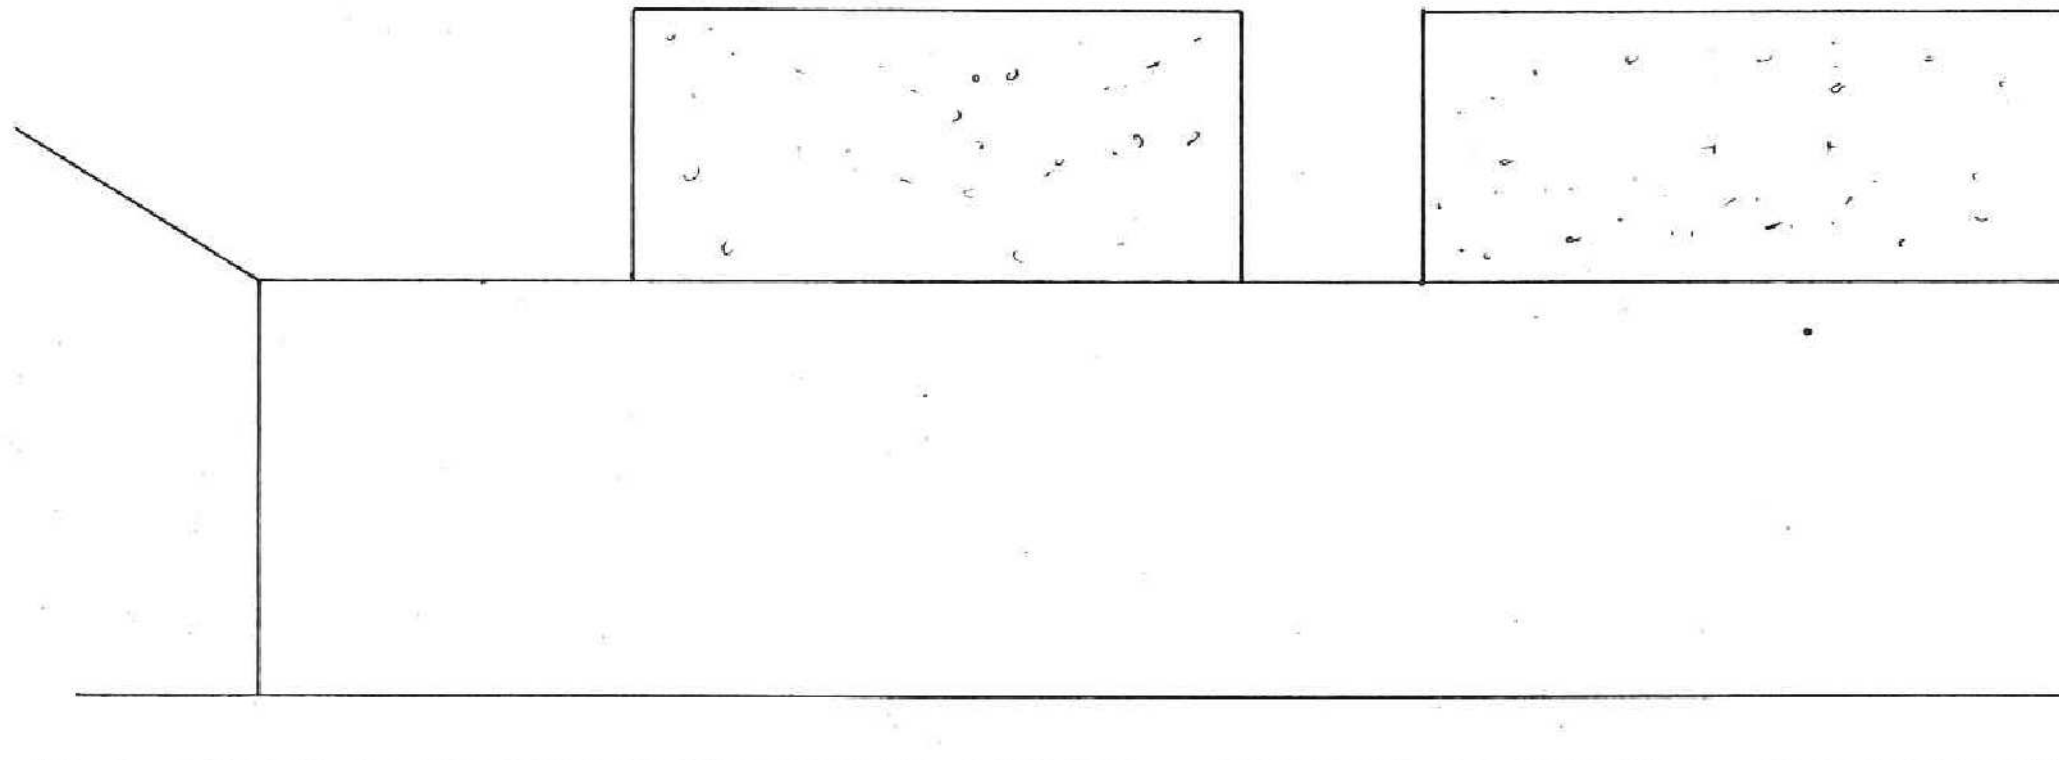

ALZADO D

SECCIÓ I ALÇAT D

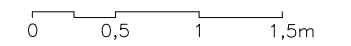

FONT: SERVICI D'ARQUITECTURA
CONSELLERIA DE CULTURA

ARQ: MIGUEL LOUIS CERECEDA-
ANGEL VADILLO OLIVERAS (1985)