


SECCION A-A

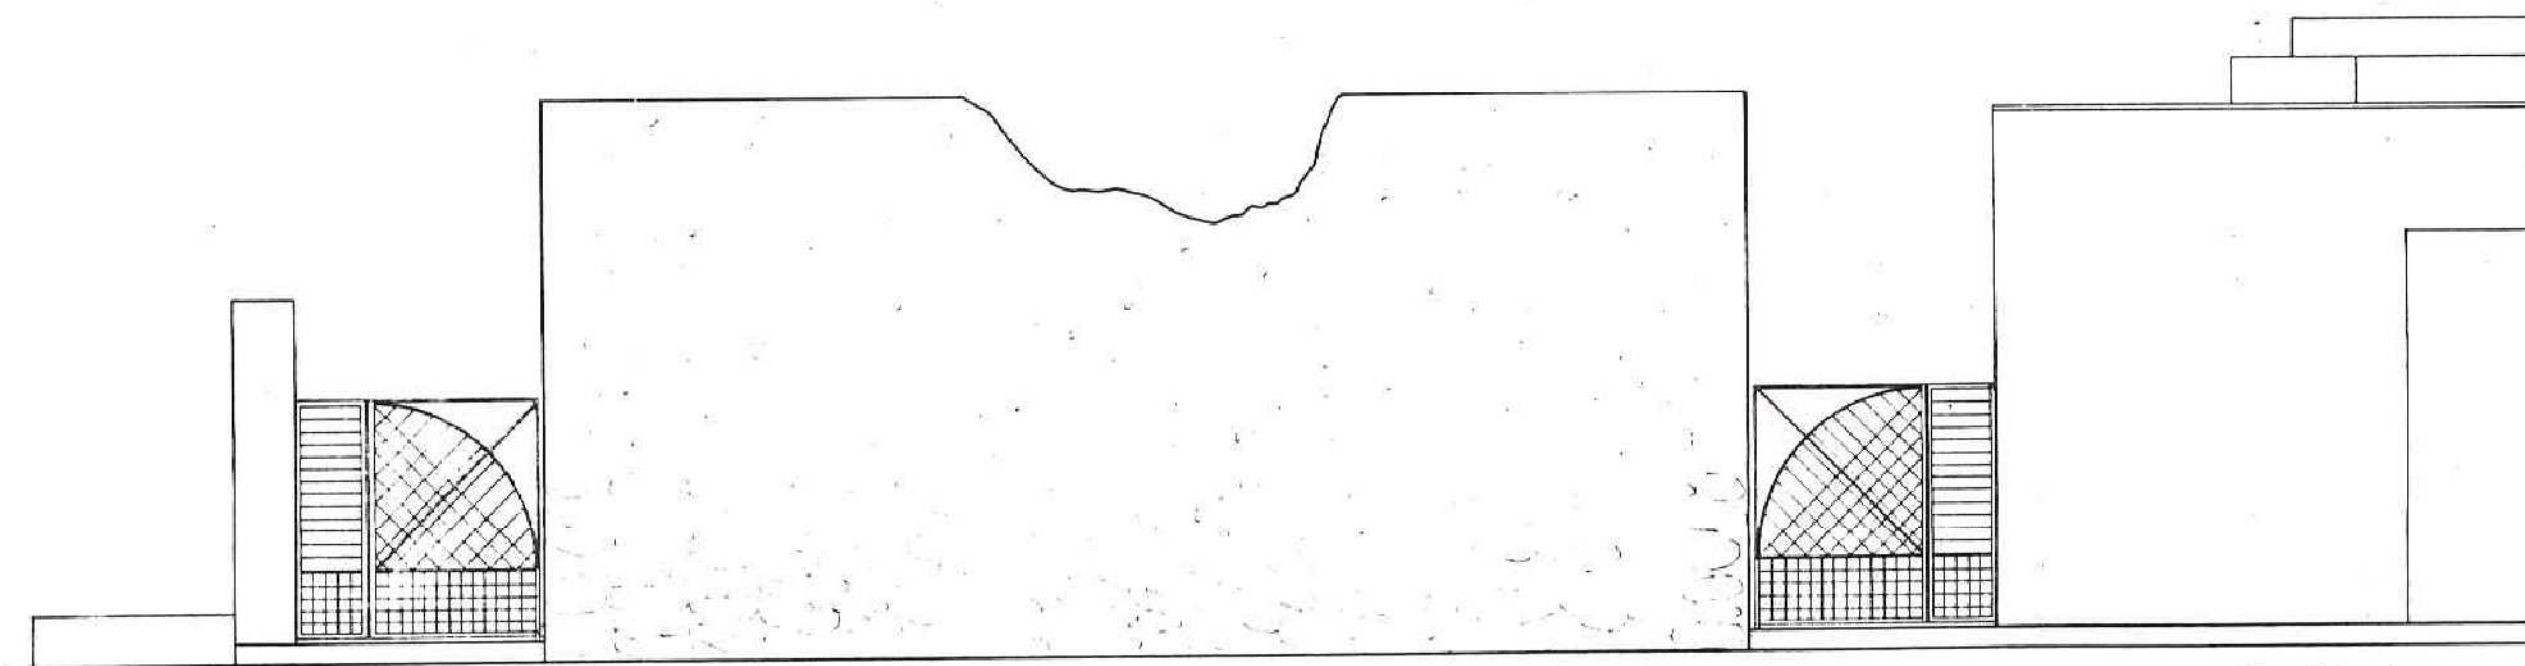

ALZADO A

SECCIÓ I ALÇAT A

0 0,5 1 1,5m

FONT: SERVICI D'ARQUITECTURA
CONSELLERIA DE CULTURA

ARQ: MIGUEL LOUIS CERECEDA-
ANGEL VADILLO OLIVERAS (1985)