


SECCIÓ A

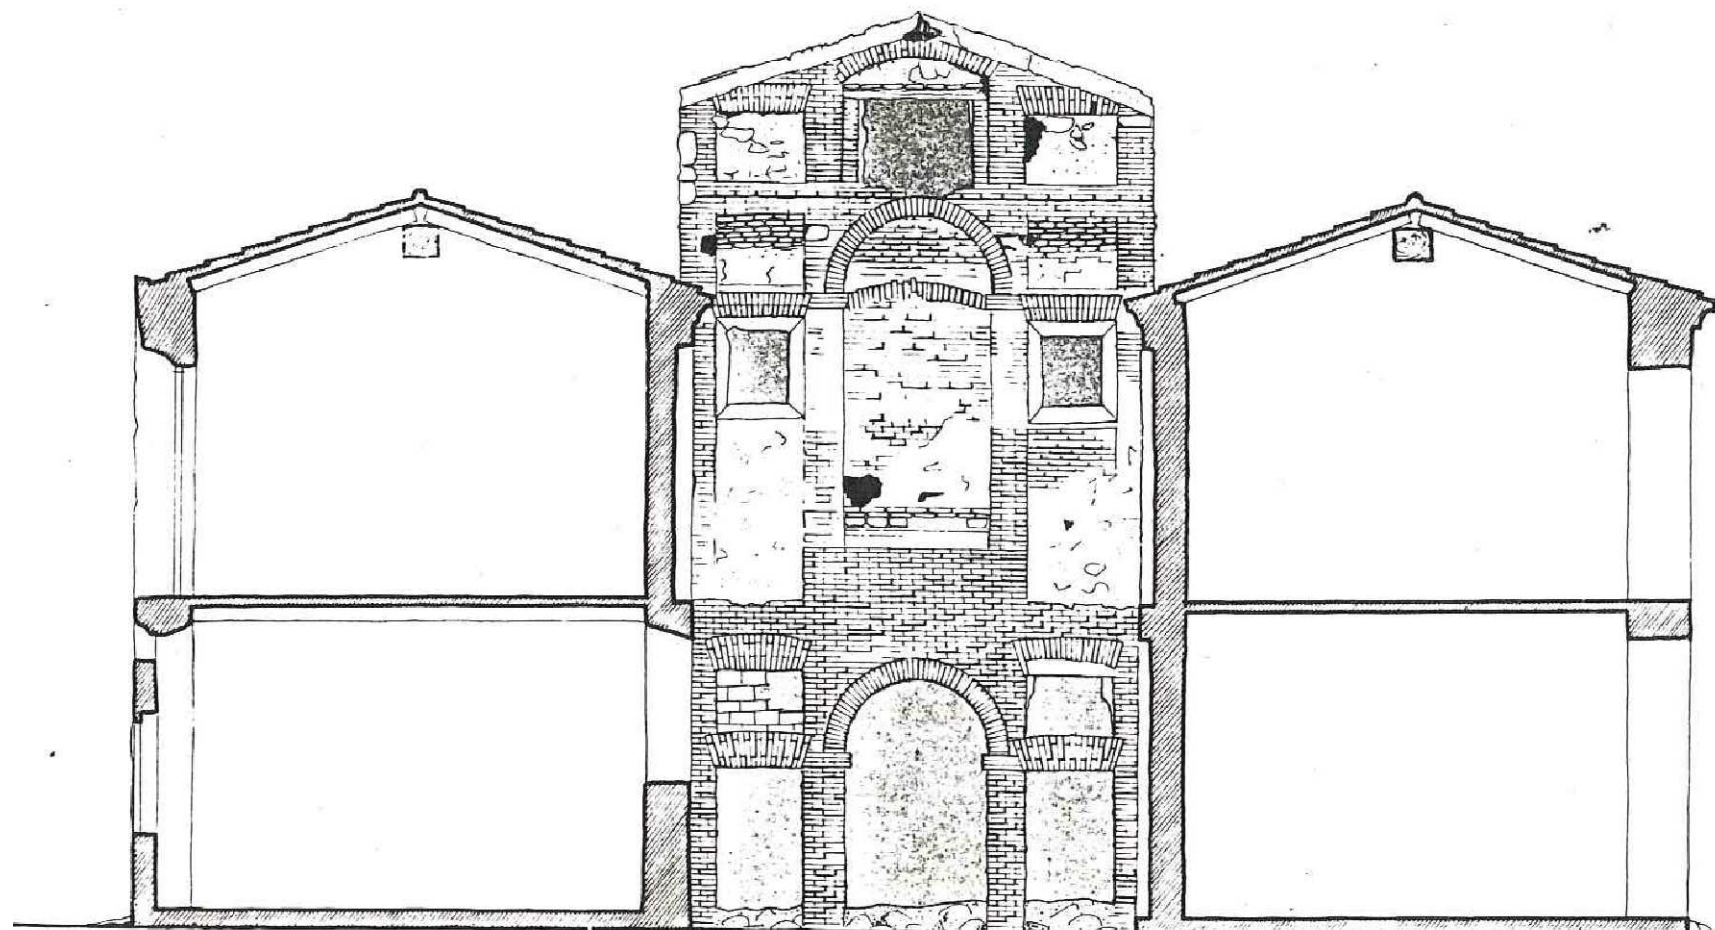

SECCIÓ C

SECCIONS A i C

0 1 2 3m

FONT: SERVICI D'ARQUITECTURA
CONSELLERIA DE CULTURA