


SECCIÓ B

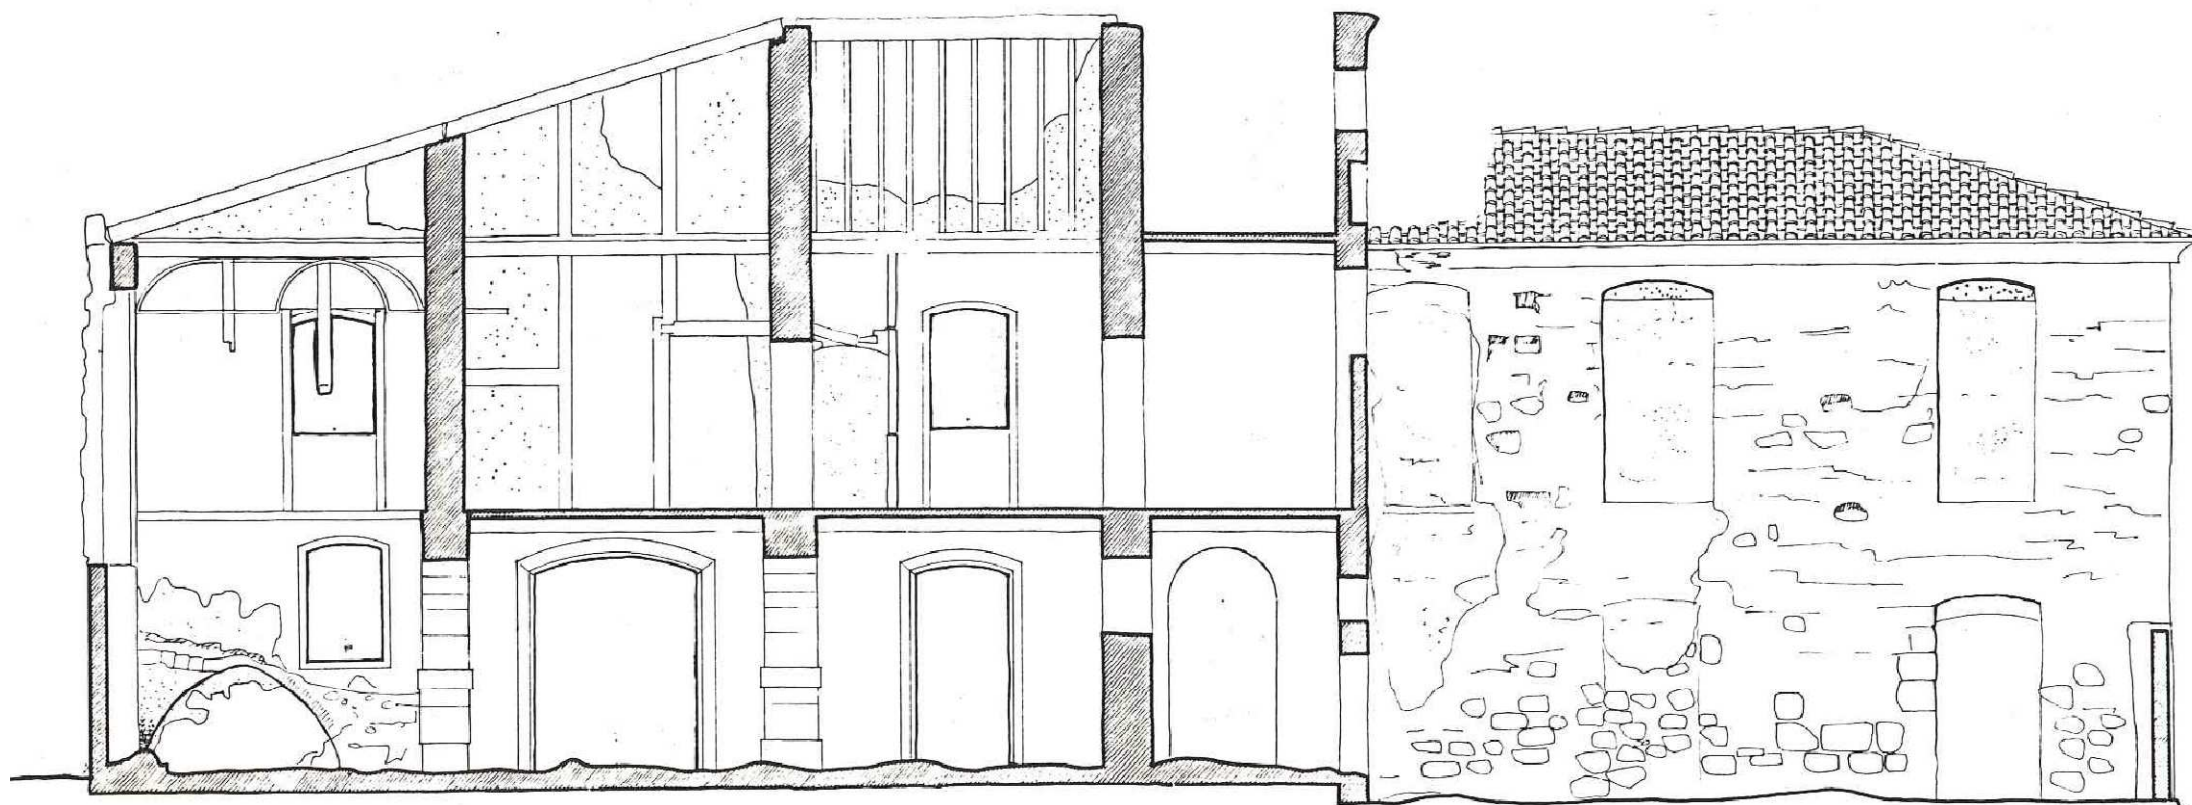

SECCIÓ D

SECCIONS B i D

0 1 2 3m

FONT: SERVICI D'ARQUITECTURA
CONSELLERIA DE CULTURA