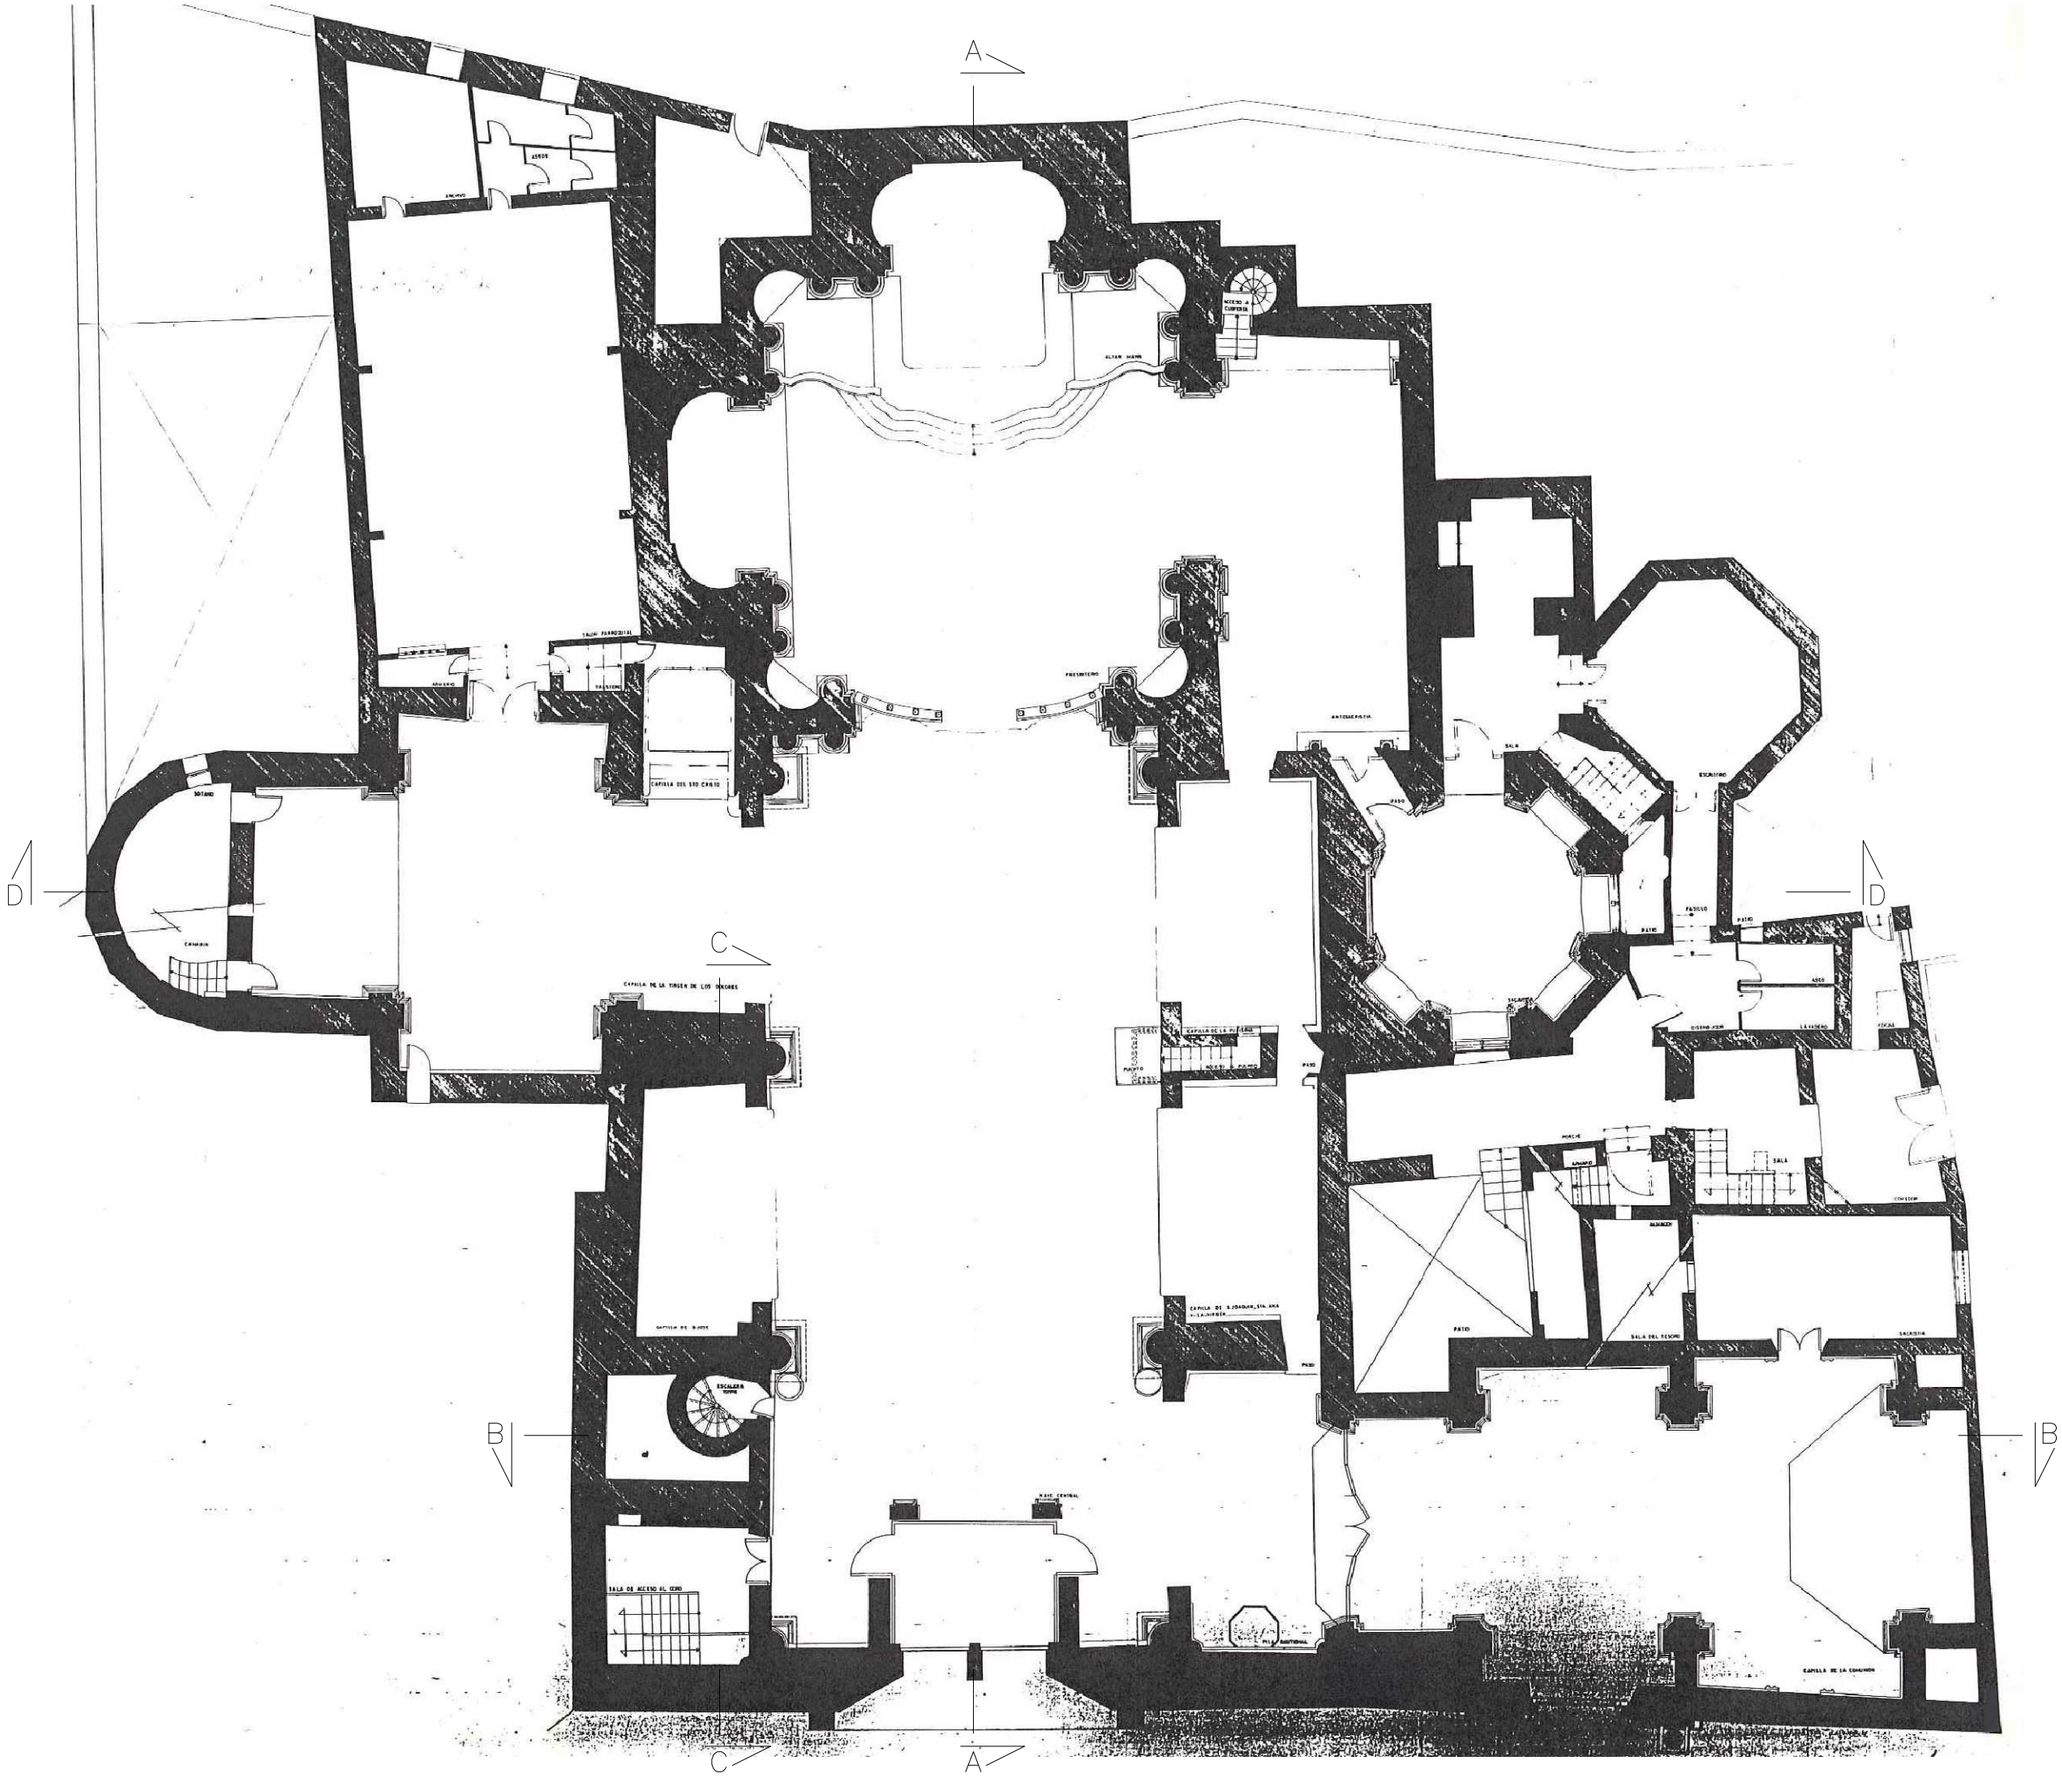

PLANTA

0 2 4 6m

FONT: SERVICI D'ARQUITECTURA
CONSELLERIA DE CULTURA