


SECCIÓ A

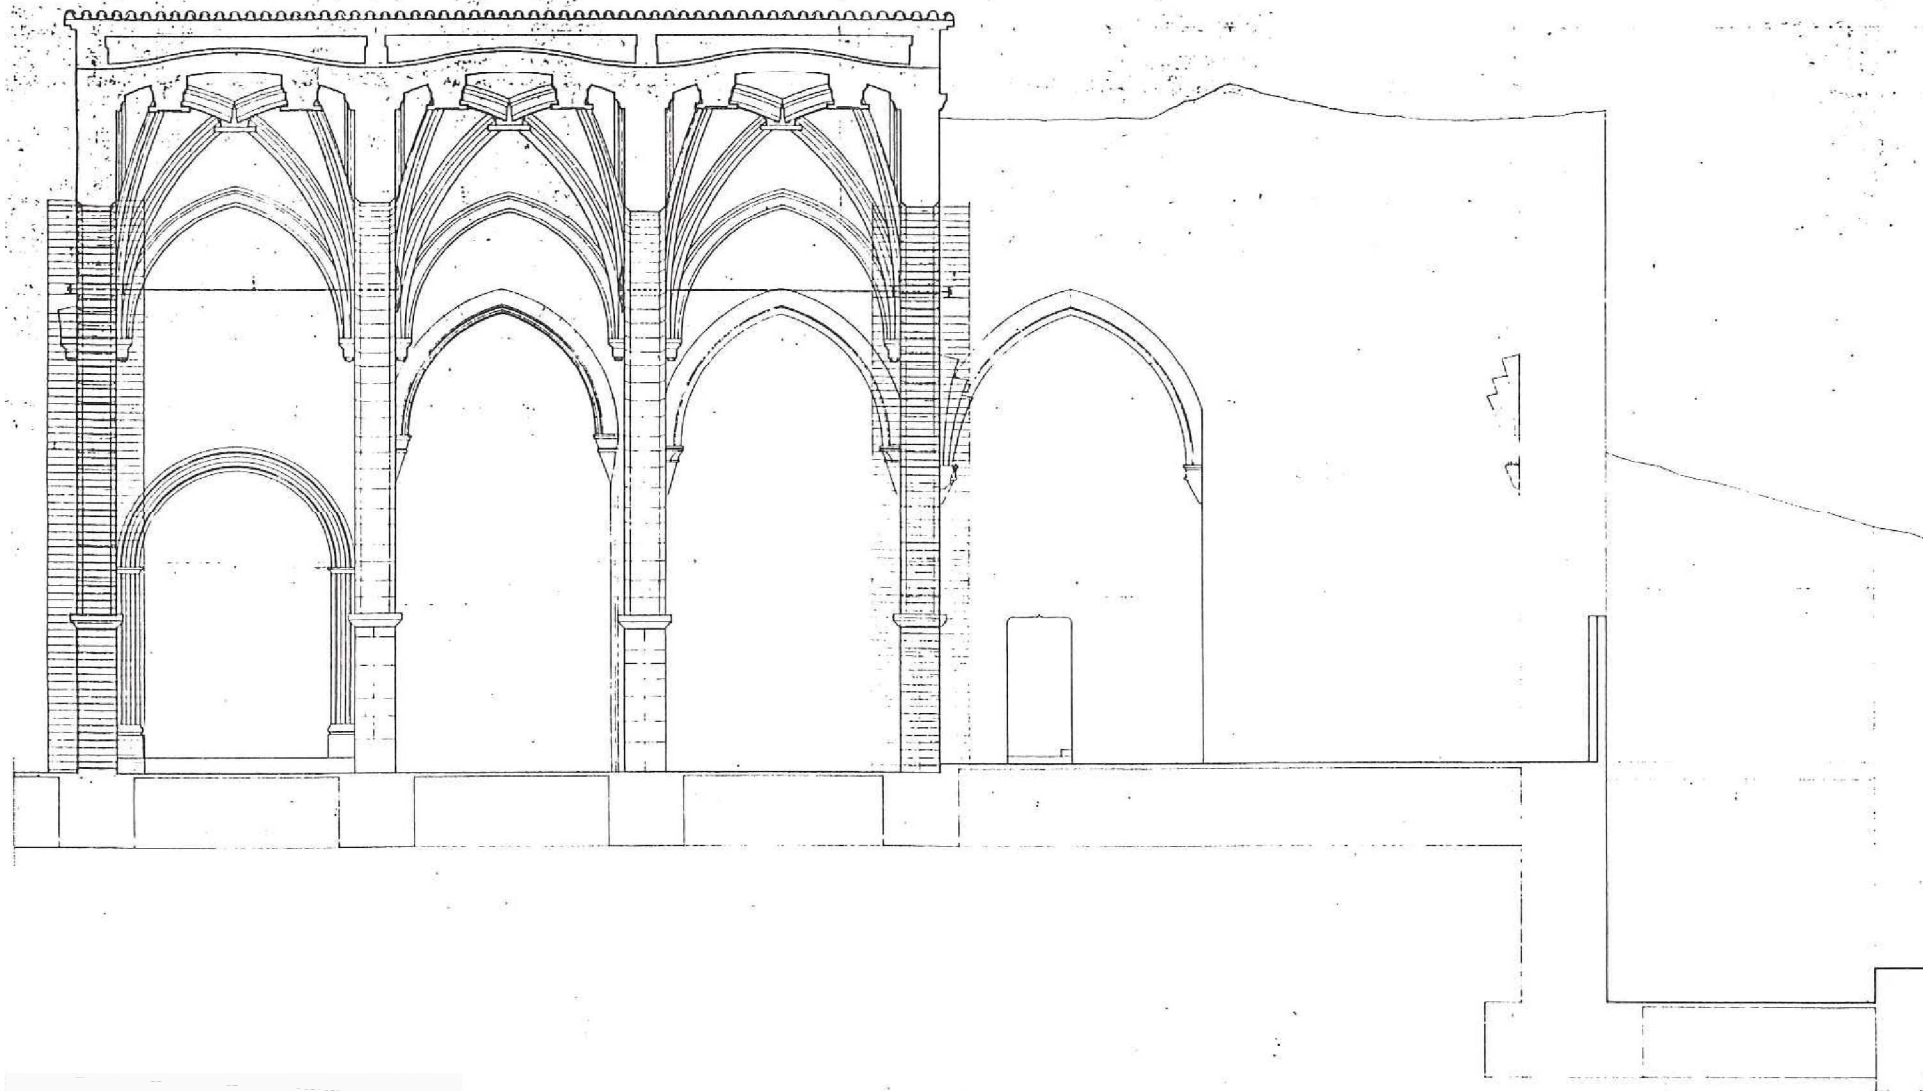

SECCIÓ B

SECCIONS A i B



FONT: SERVICI D'ARQUITECTURA
CONSELLERIA DE CULTURA