


SECCION A-A

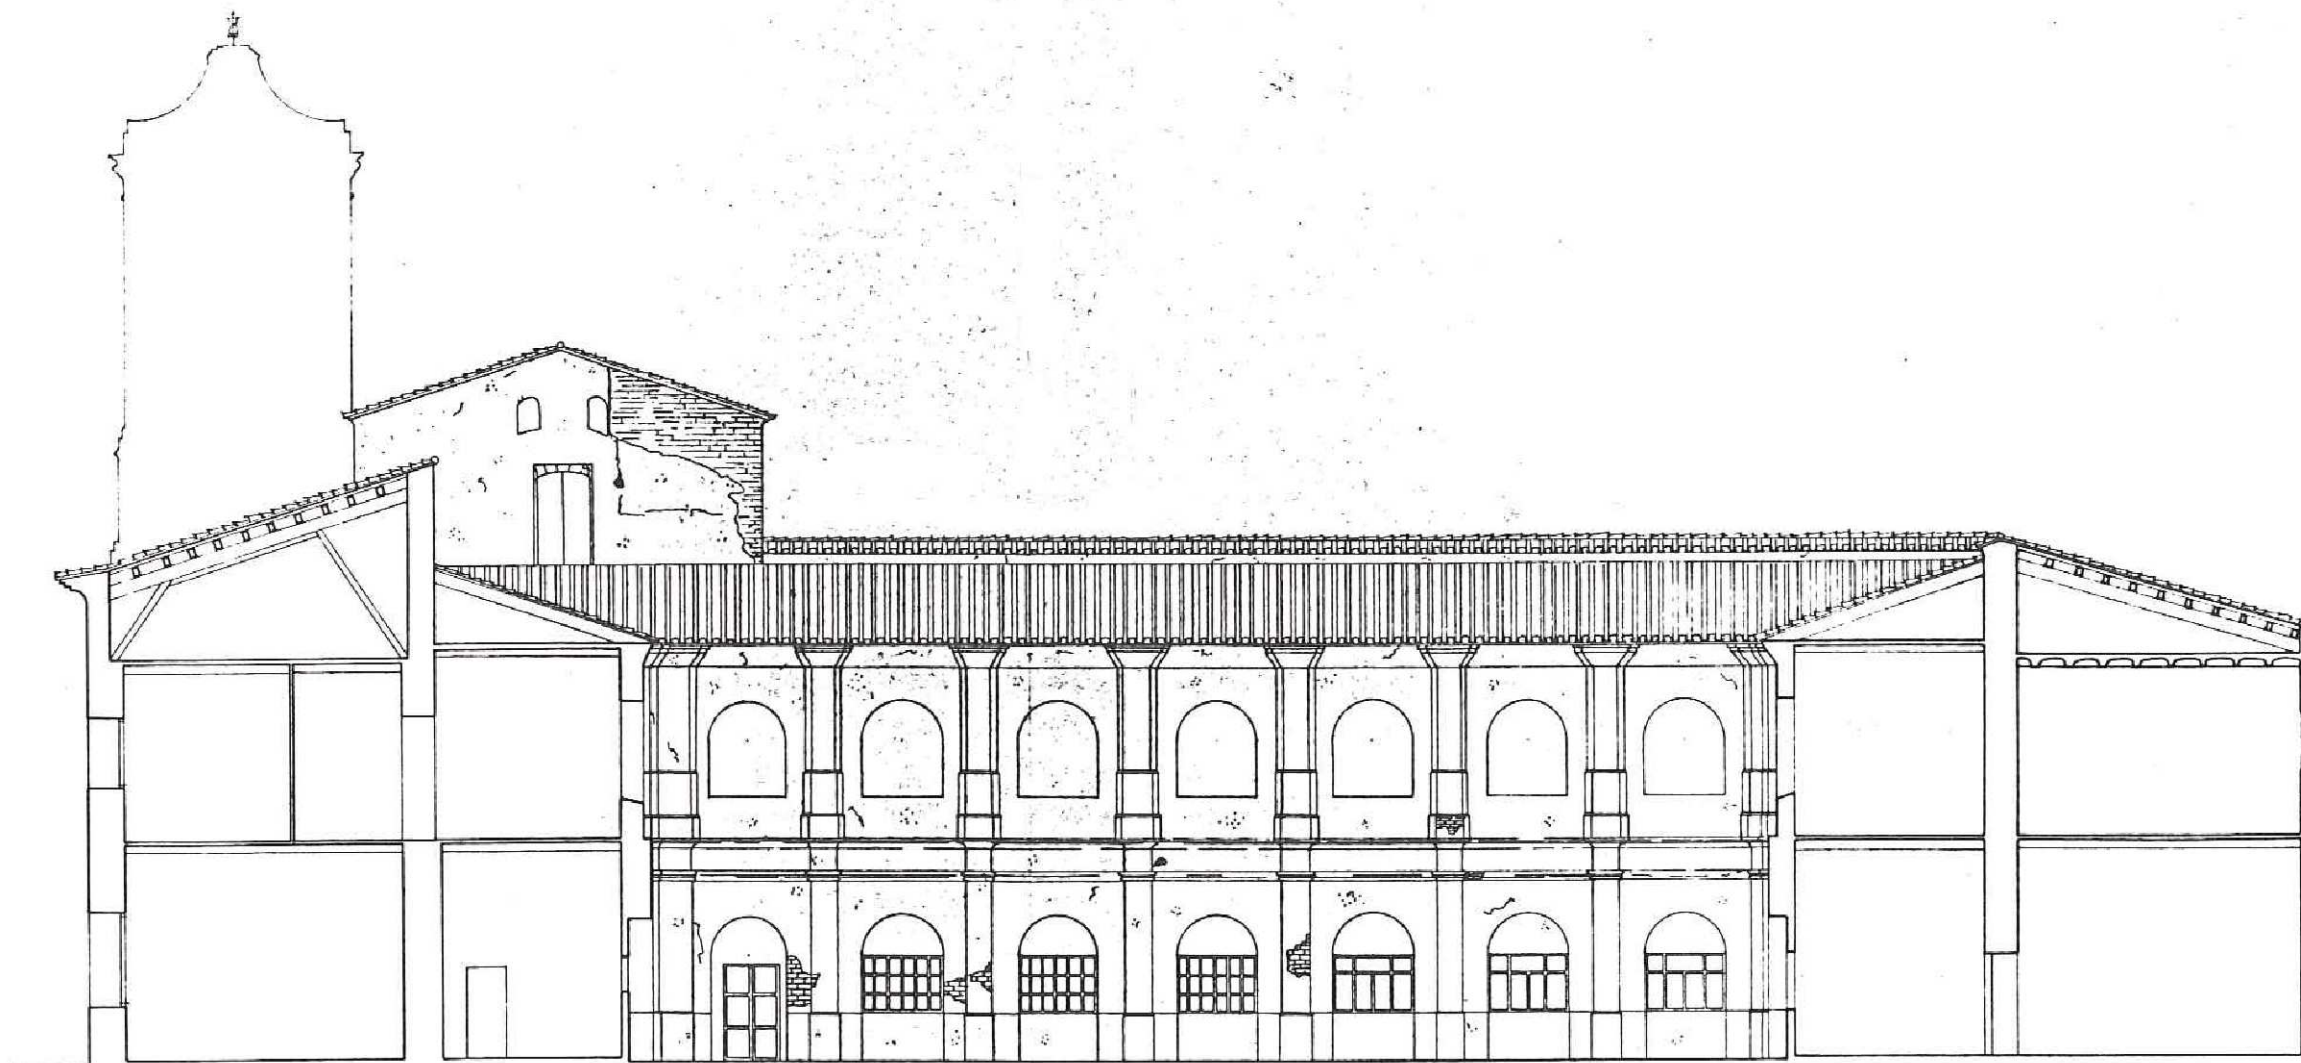

SECCION B-B

SECCIONS A I B

0 2 4 6m

FONT: SERVICI D'ARQUITECTURA  
CONSELLERIA DE CULTURA