


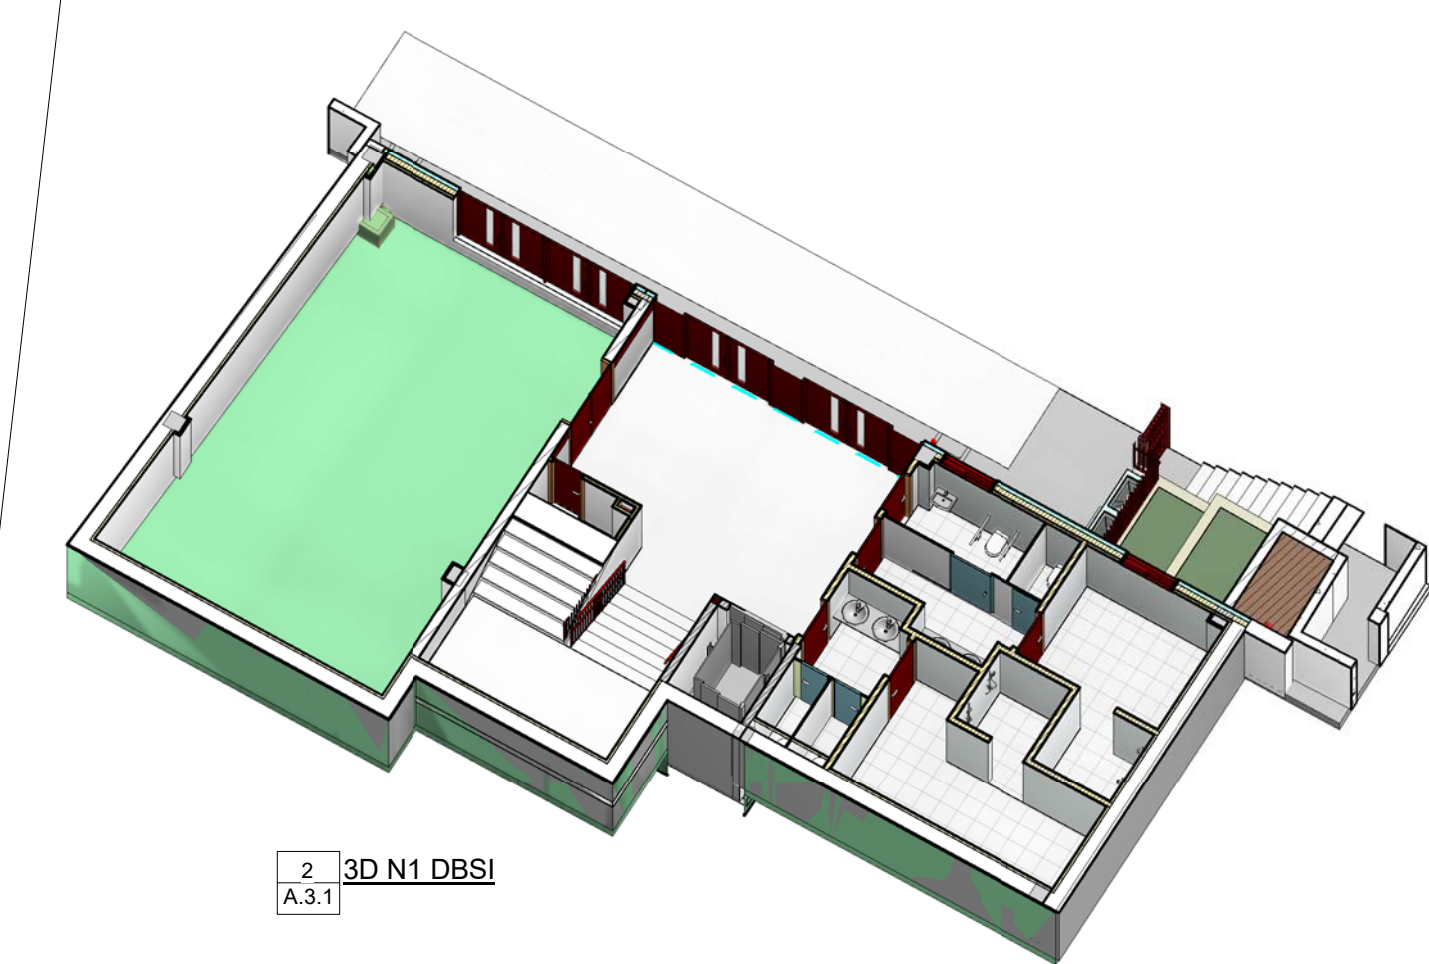

### PROTECCIÓN CONTRA INDENDIOS

	SISTEMA AUTOMÁTICO DE EXTINCIÓN EN COCINA
	EXTINTOR PORTÁTIL EFICACIA 21A-113B EN ARMARIO EMPOTRADO
	EXTINTOR PORTÁTIL EFICACIA 21A-113B COLGADO
	EXTINTOR PORTÁTIL CO2
	SIRENA
	PULSADOR DE ALARMA
	RECORRIDO EVACUACION
	LUZ DE EMERGENCIA
	LUZ DE EMERGENCIA
	SEÑALIZACION "SIN SALIDA"
	SECTOR DE INCENDIOS EI-60
	SECTOR DE INCENDIOS EI-90
	SECTOR DE INCENDIOS EI-120



## GENERALITAT VALENCIANA

CONSELLERIA D'EDUCACIÓ, CULTURA I ESPORT

---

PROYECTO BÁSICO Y DE EJECUCIÓN 1804  
SEPTIEMBRE 2019

**CONSTRUCCIÓN AULARIO DE LES USERES  
C.R.A. DEL PENYAGOLOSA**

---

Promotor  
**CONSELLERIA DE EDUCACIÓ, CULTURA Y DEPORTE**

---

Situación  
**CALLE ALCORA, 2(B) - LES USERES. C.P. 12118 (CASTELLÓN)**

---

Plano  
**PLANTA NIVEL 1 (+373.82) CUMPLIMIENTO DBSI Y ACCESIBILIDAD** **A.3.1**  
E:1/100

D. Jorge Catalán Vázquez