


1 Seccion Alzado SUR
INF-TRABAJO
A.6.0

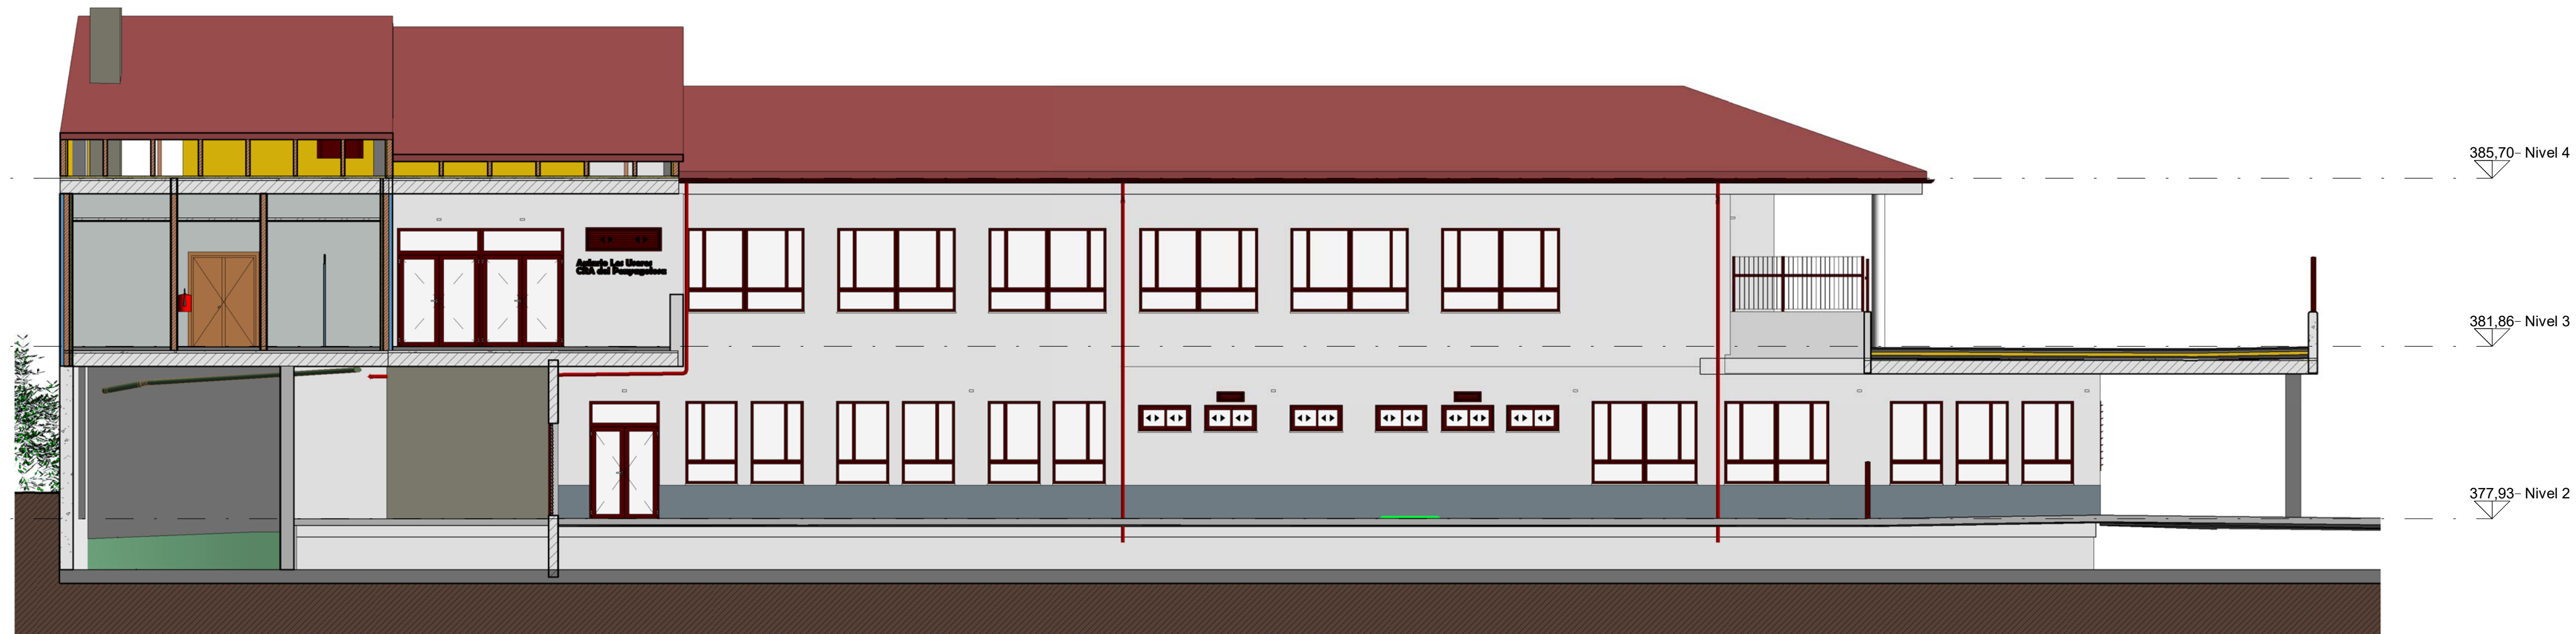

2 Alzado NORTE Copia 1
A.6.0 1:100



PROYECTO BÁSICO Y DE EJECUCIÓN 1804
SEPTIEMBRE 2019

CONSTRUCCIÓN AULARIO DE LES USERES
C.R.A. DEL PENYAGOLOSA

Promotor
CONSELLERÍA DE EDUCACIÓN, CULTURA Y DEPORTE

Situación
CALLE ALCORA, 2(B) - LES USERES. C.P. 12118 (CASTELLÓN)

Plano
ALZADOS GENERALES

A.6.0

E:1/100

Jorge Catalán Vázquez
D. Jorge Catalán Vázquez

