



6 ALZADO CALLE NORTE
A.6.1 1:200

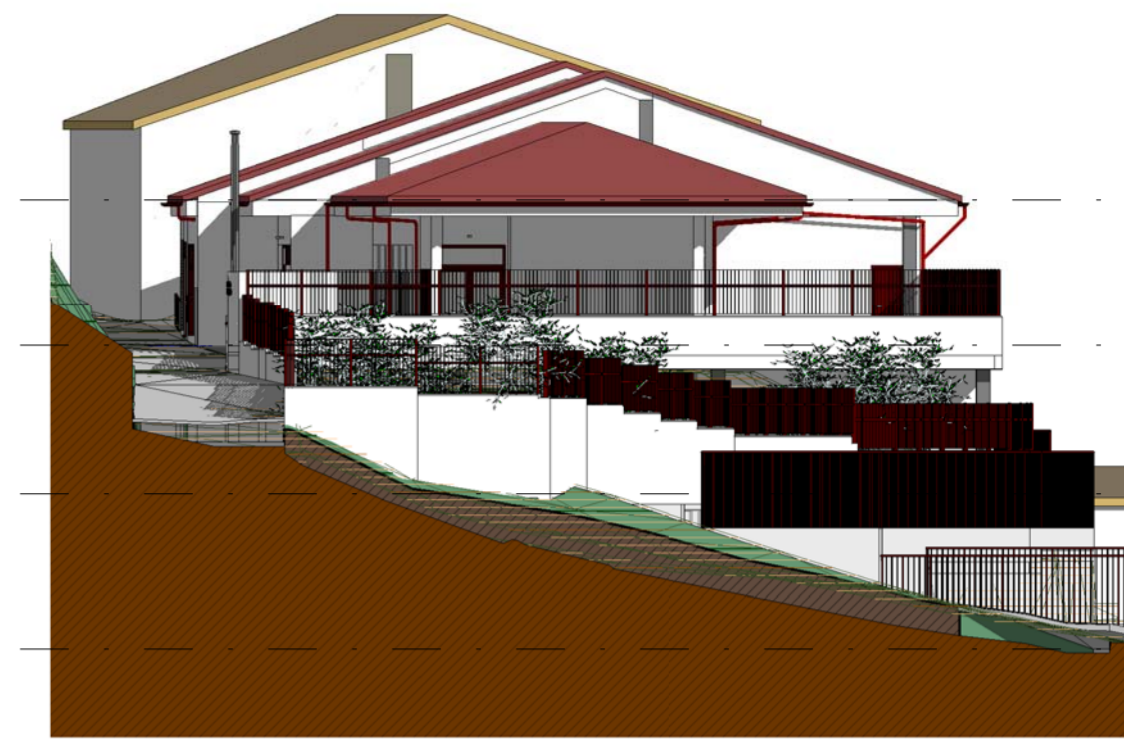


385,70 - Nivel 4
381,86 - Nivel 3
377,93 - Nivel 2
373,82 - Nivel 1

4 Alzado OESTE
A.6.1 1:200

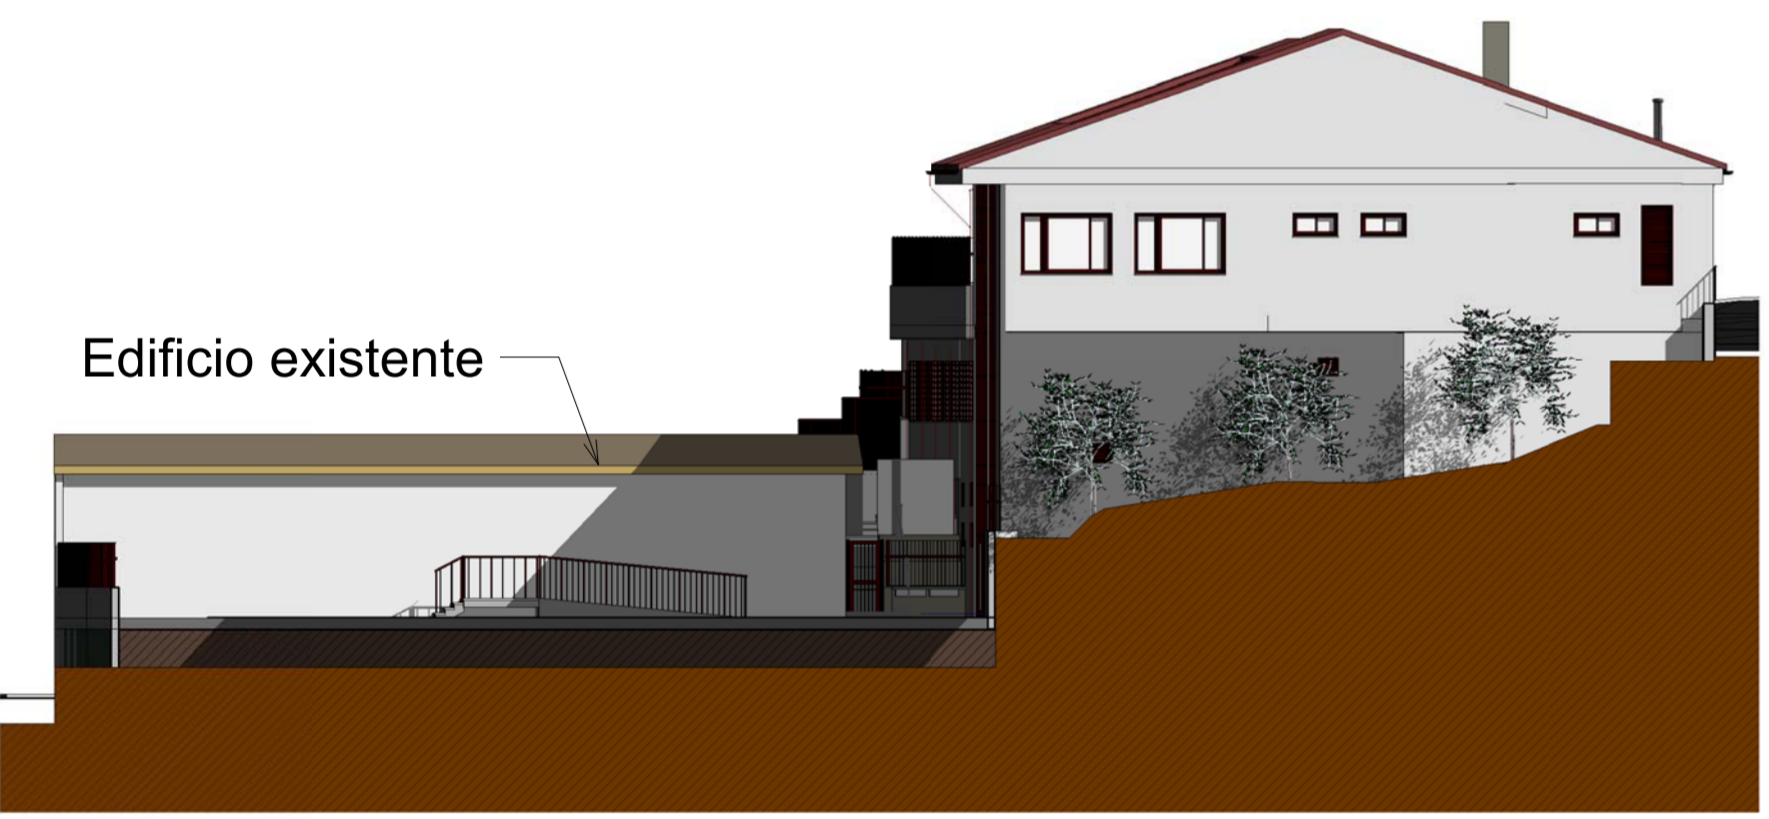

0 Alzado ESTE
A.6.1 1:200

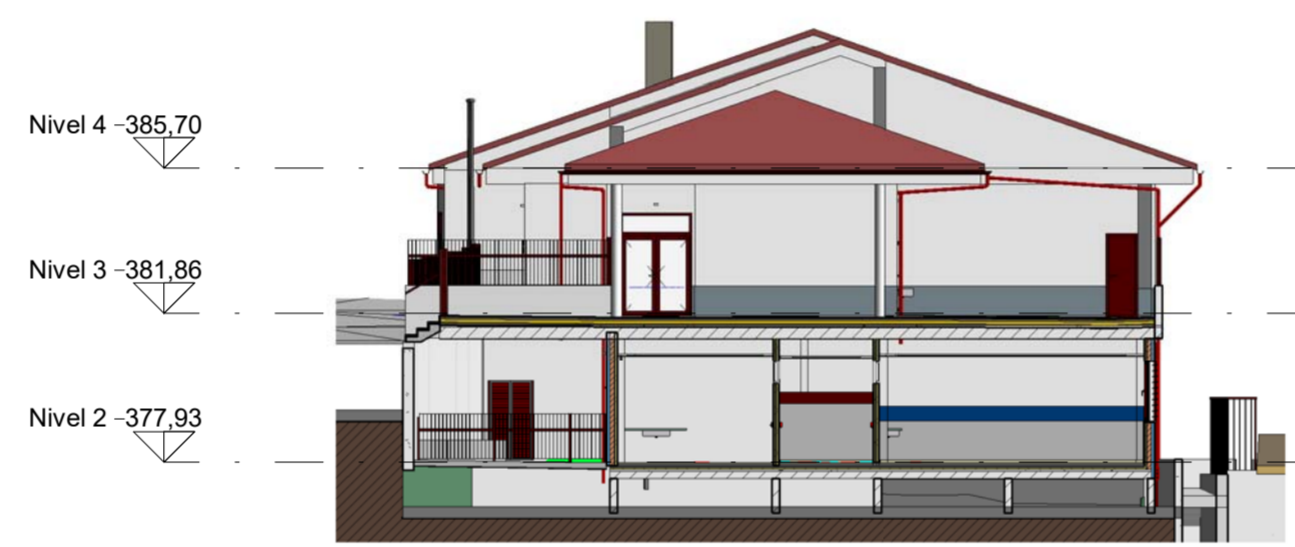



Nivel 4 -385,70
Nivel 3 -381,86
Nivel 2 -377,93

3 Alzado OESTE INFANTIL
A.6.1 1:200



Nivel 4 -385,70
Nivel 3 -381,86
Nivel 2 -377,93

5 Alzado OESTE PRIMARIA
A.6.1 1:200

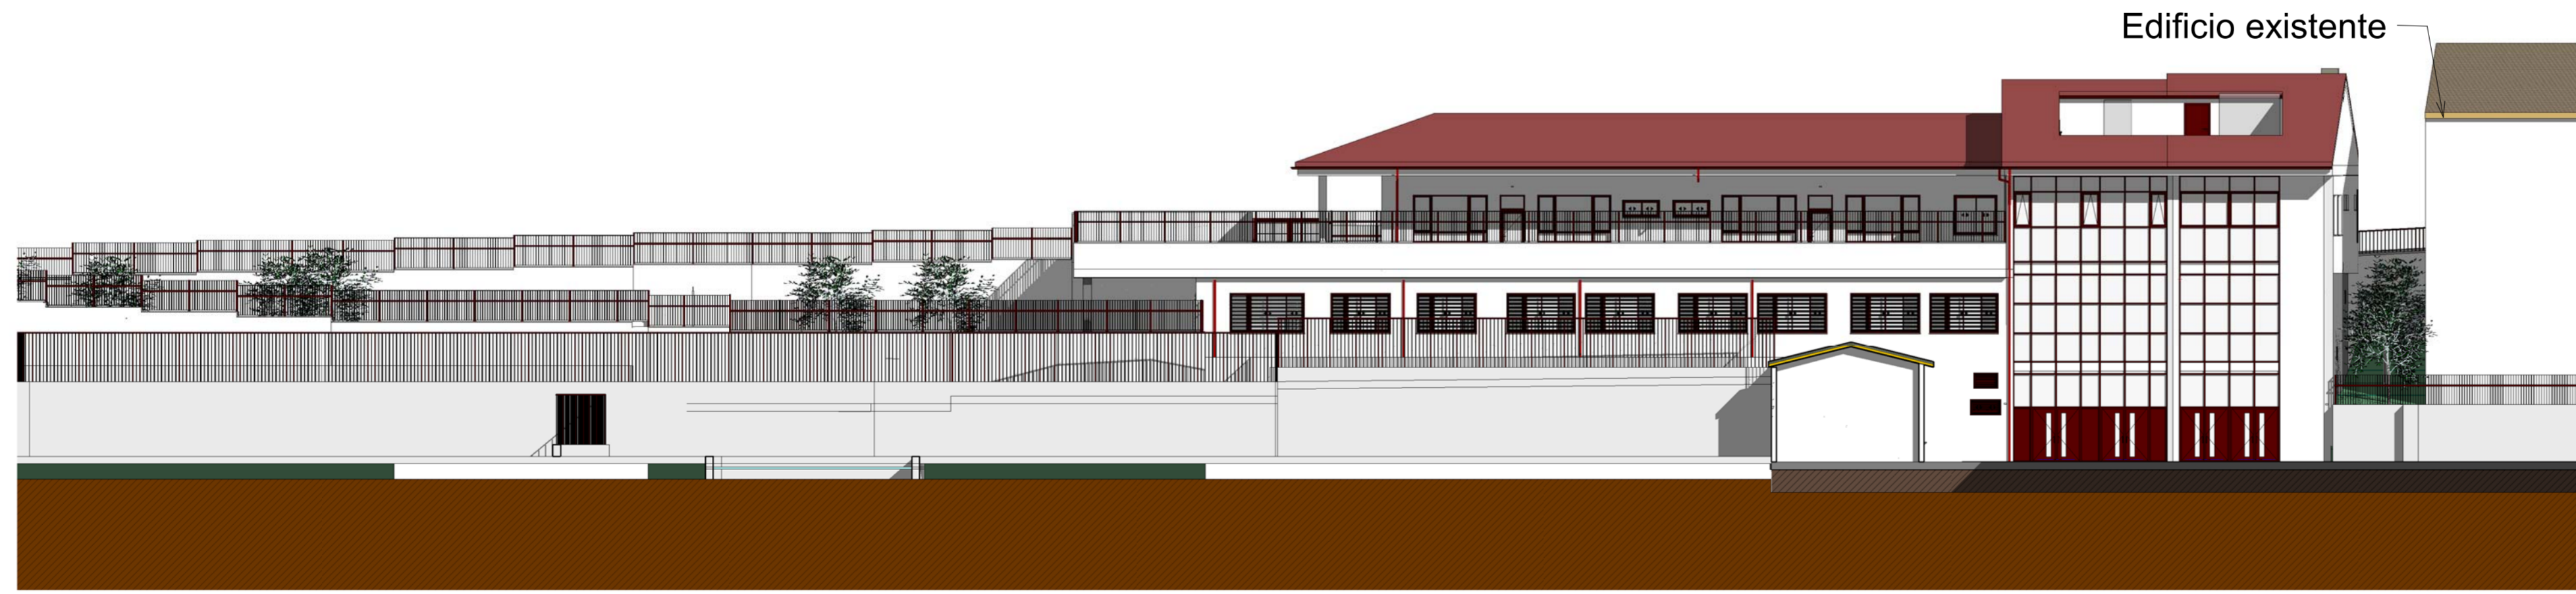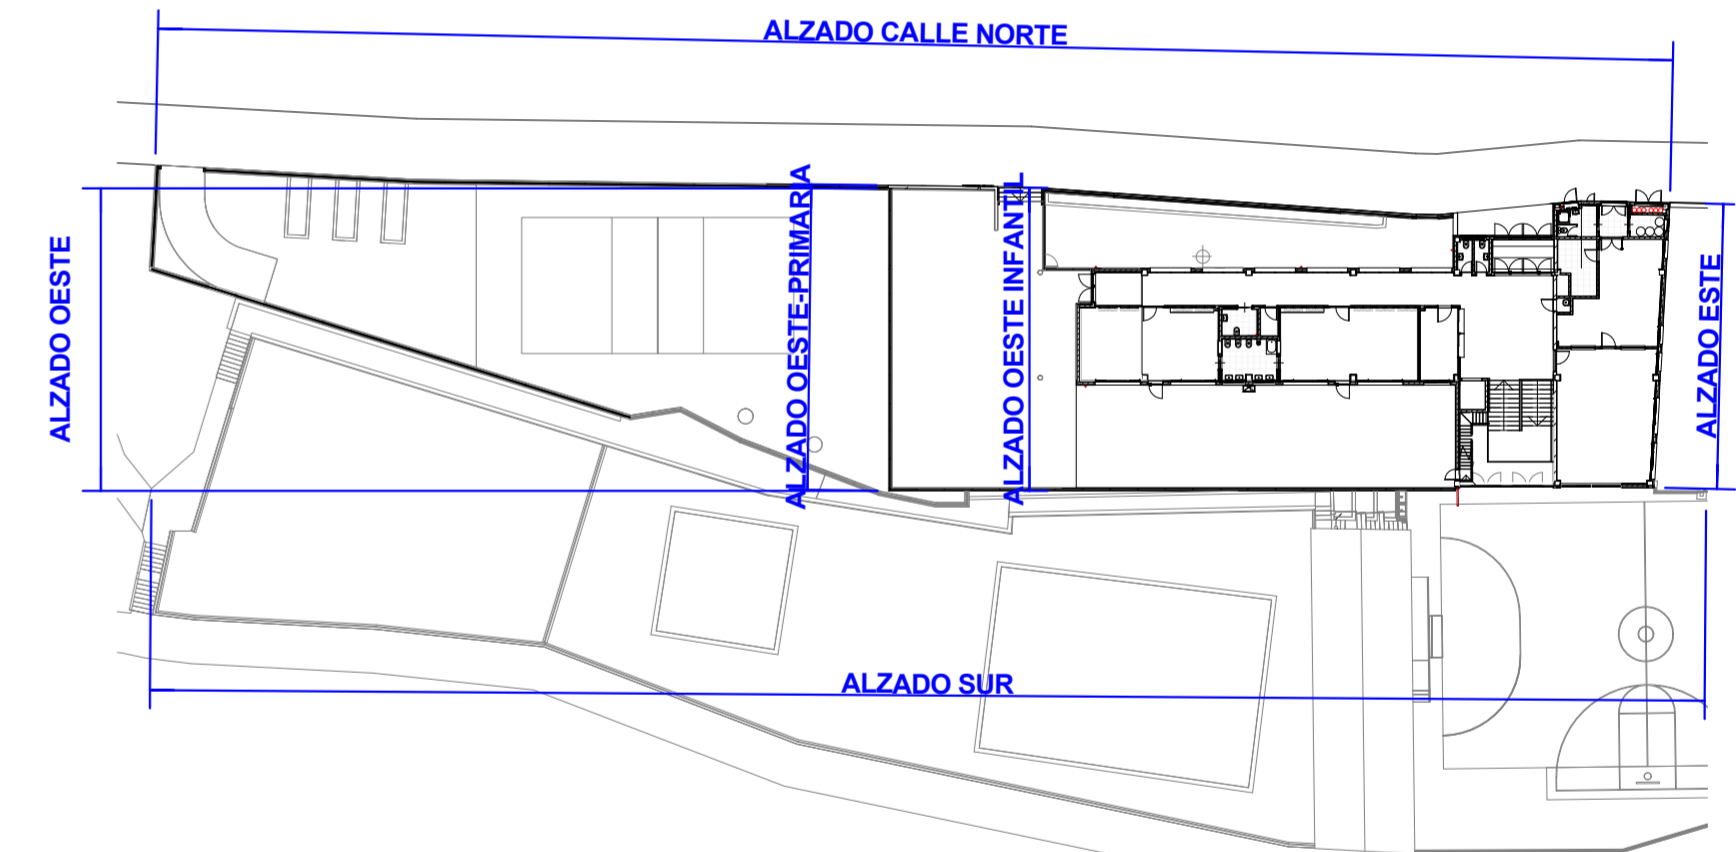

2 Alzado SUR
A.6.1 1:200

GENERALITAT VALENCIANA
CONSELLERIA D'EDUCACIÓ, CULTURA I ESPORT

PROYECTO BÁSICO Y DE EJECUCIÓN
CONSTRUCCIÓN AULARIO DE LES USERES
C.R.A. DEL PENYAGOLOSA

Promotor
CONSELLERIA DE EDUCACIÓ, CULTURA Y DEPORTE

Situación
CALLE ALCORA, 2(B) - LES USERES. C.P. 12118 (CASTELLÓN)

Plano
ALZADOS GENERALES

1804
SEPTIEMBRE 2019

A.6.1
E: 1/200

Jorge Catalán Vázquez
D. Jorge Catalán Vázquez

ARO JC