





2 SECCIÓN 2
A.6.4 1:200

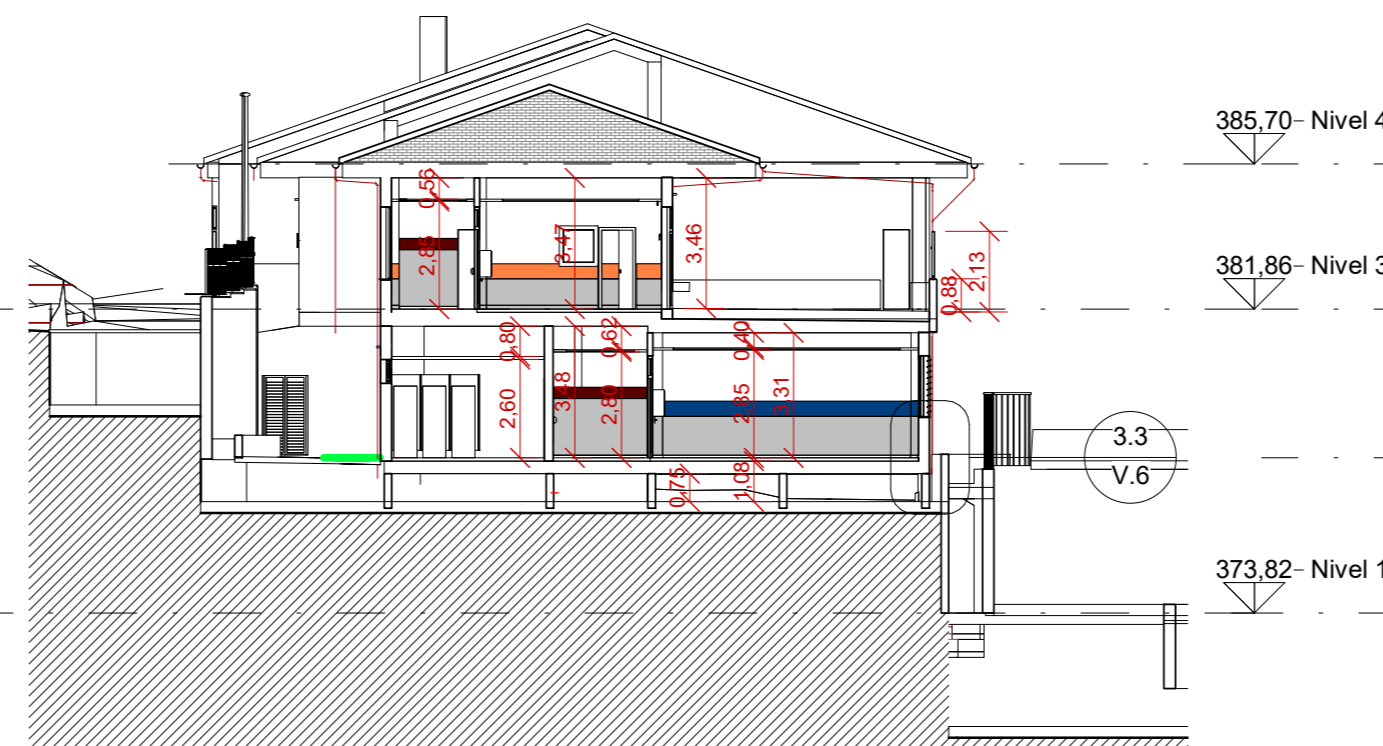


4 SECCIÓN 4
A.6.4 1:200

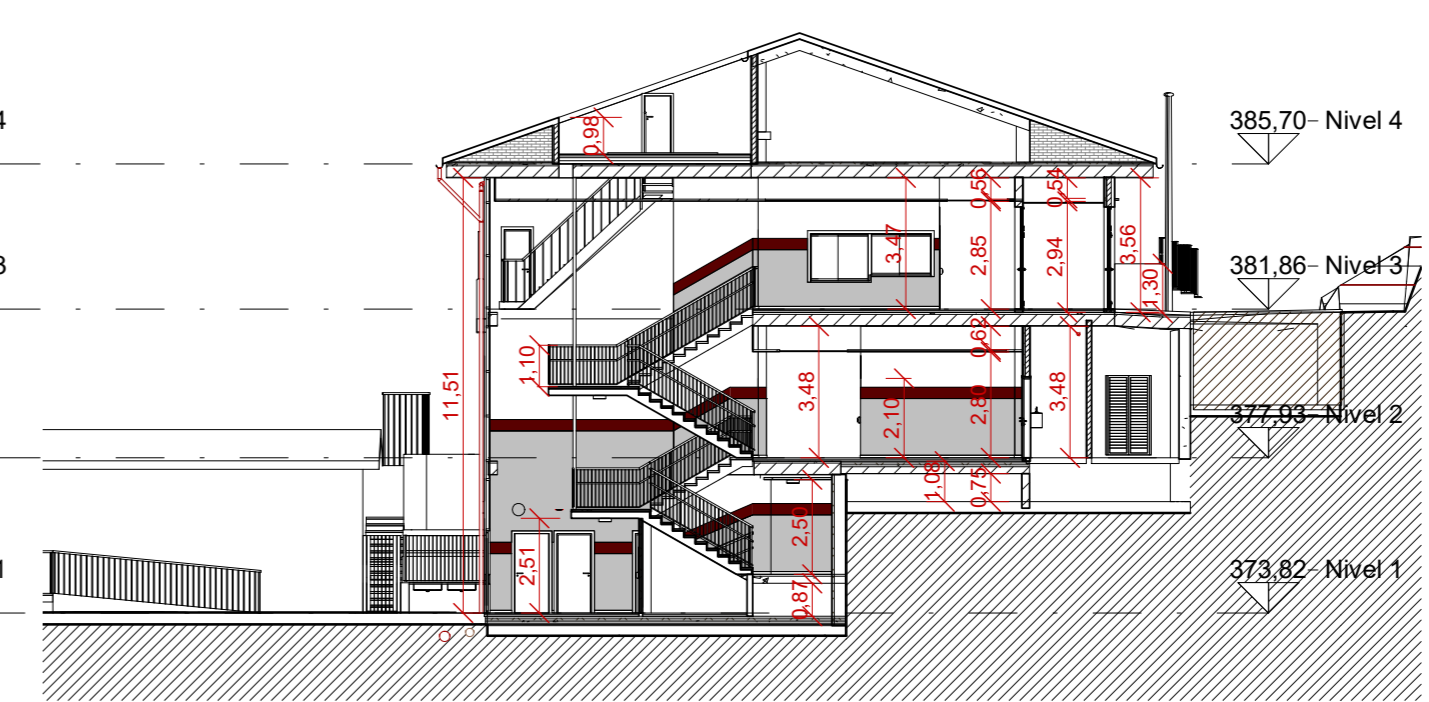

1 SECCIÓN 1
A.6.4 1:200

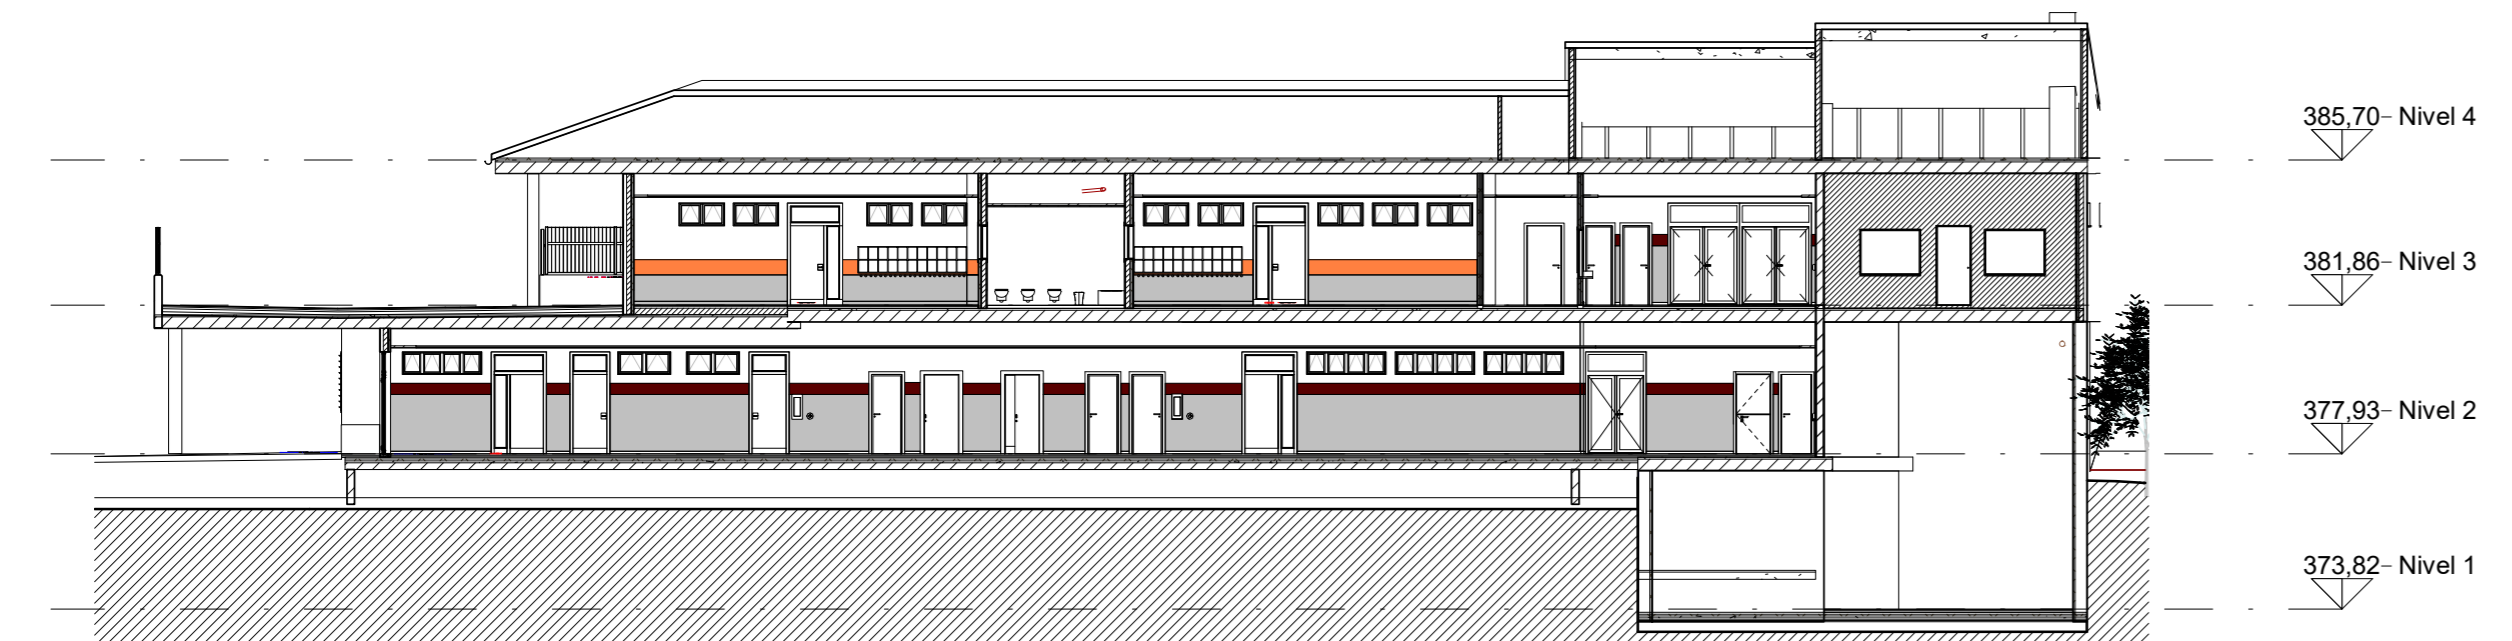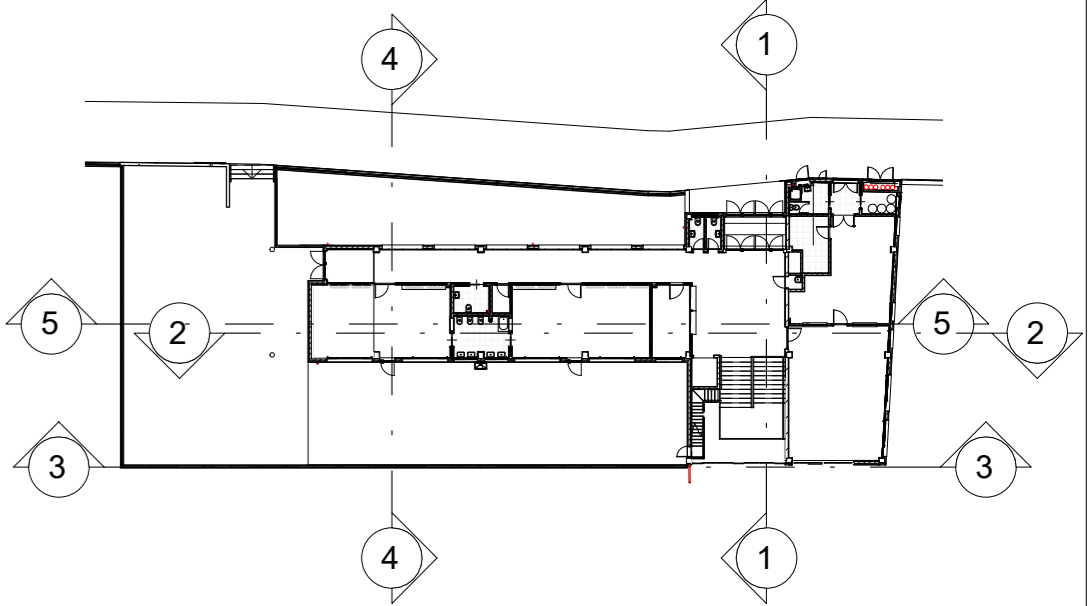

5 SECCION 5
A.6.4 1:200

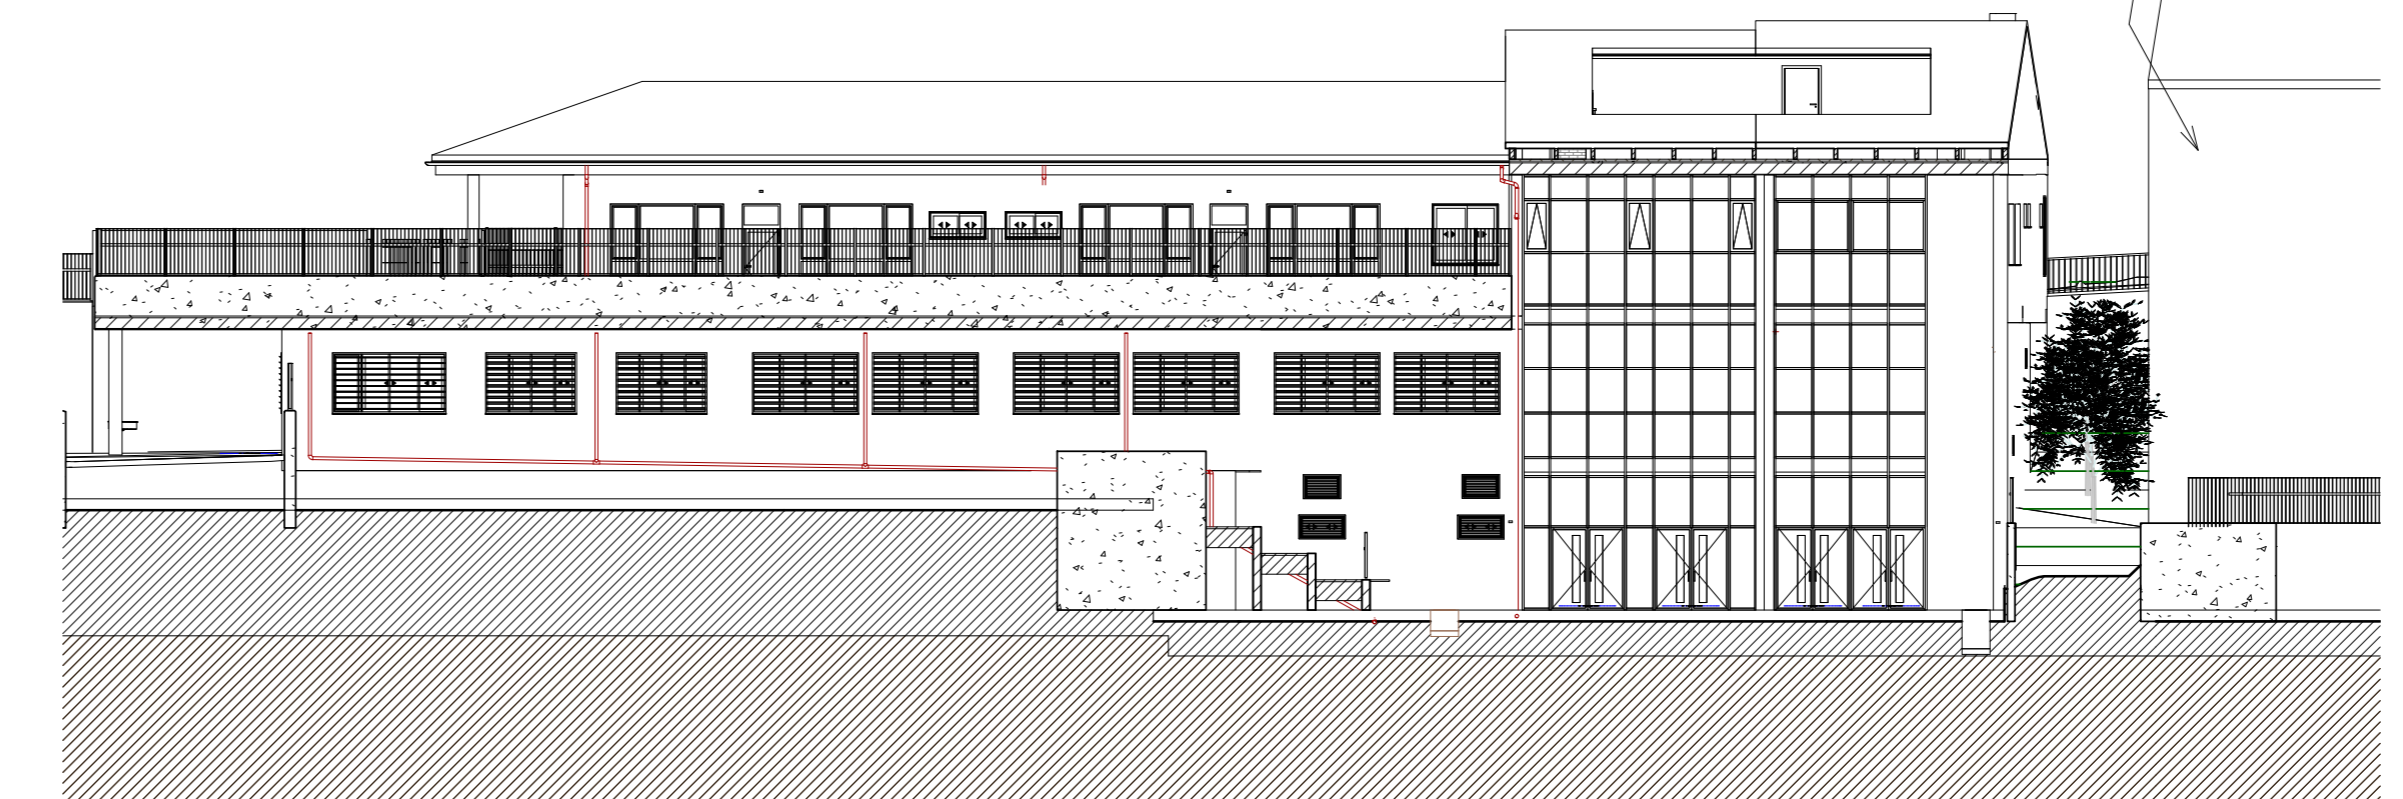

3 SECCION 3
A.6.4 1:200

GENERALITAT VALENCIANA
CONSELLERIA D'EDUCACIÓ, CULTURA I ESPORT

PROYECTO BÁSICO Y DE EJECUCIÓN 1804
SEPTIEMBRE 2019

**CONSTRUCCIÓN AULARIO DE LES USERES
 C.R.A. DEL PENYAGOLOSA**

Promotor
CONSELLERÍA DE EDUCACIÓN, CULTURA Y DEPORTE

Situación
CALLE ALCORA, 2(B) - LES USERES. C.P. 12118 (CASTELLÓN)

Plano
SECCIONES LONGITUDINALES Y TRANSVERSALES

A.6.4
E: 1/200

D. Jorge Catalán Vázquez