
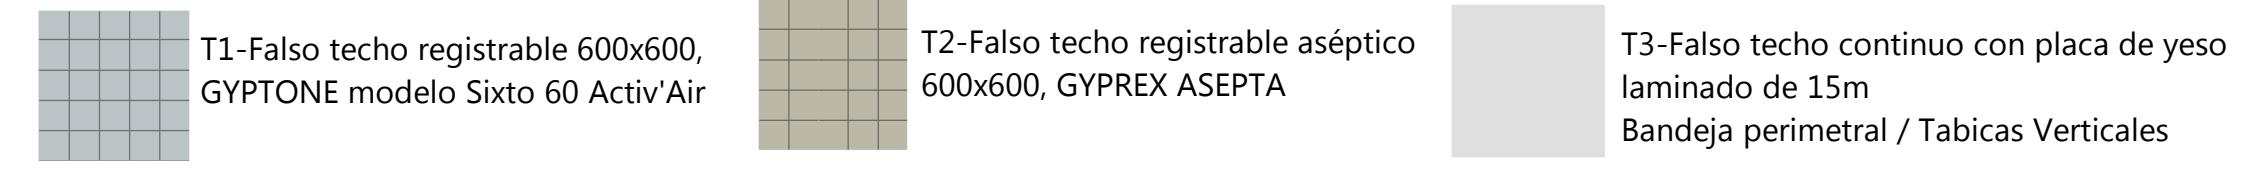


LEYENDA DE ACABADOS

SUELOS
 S1 - Terrazo 40x40 (vidrio reciclado y materiales naturales). Clase 2 - 35<Rd<45.
 S2 - Pavimento de Gres 30x30 antideslizante C2T jnt min CG2. Clase 2 - 35<Rd<45.
 (En duchas vestuarios nivel 1 se exigirá Clase 3, Rd>45).
 S3 - Pavimento vinílico homogéneo OPTIMA. Clase 1 - 15<Rd<35
 S4 - Pavimento deportivo PVC-Omnisport Training. Clase 2 - 35<Rd<45.
 S5 - Pavimento felpudo. Clase 2 - 35<Rd<45

PARAMENTOS VERTICALES
 R1 - Alicatado 30x20 C2 jnt min CG2
 R2 - Zocalo Rev. OPTIMA ó LINOLEUM 2 Colores+Pintura
 R3 - Pintura

TECHOS
 T1 - FT registrable 600x600, GYPTONE Activ'Air
 T2 - FT registrable aséptico 600x600, GYPREX ASEPTA
 T3 - FT continuo con placa de yeso laminado de 15m
 Bandeja perimetral / Tabicas Verticales
 T4 - Guarnecido Yeso + Pintura

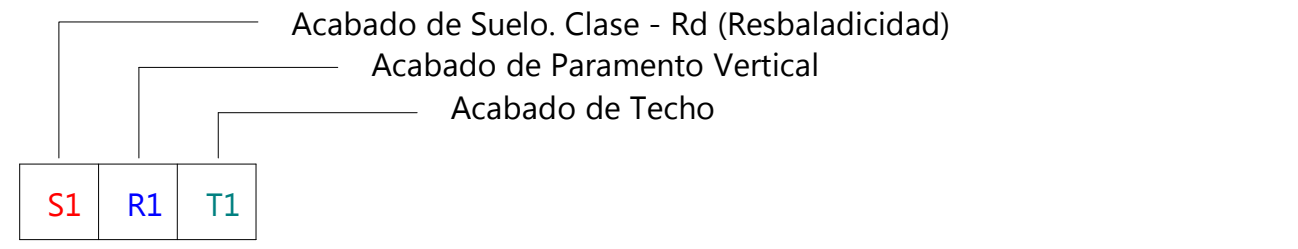

PROYECTO BÁSICO Y DE EJECUCIÓN 1804
 SEPTIEMBRE 2019

**CONSTRUCCIÓN AULARIO DE LES USERES
 C.R.A. DEL PENYAGOLOSA**

Promotor
CONSELLERÍA DE EDUCACIÓN, CULTURA Y DEPORTE

Situación
CALLE ALCORA, 2(B) - LES USERES. C.P. 12118 (CASTELLÓN)

Plano
PLANTA NIVEL 3 (+381,86)-REVESTIMIENTOS- ACABADOS INTERIORES Y FALSOS TECHOS

AFT.3
 E: 1/100

Jorge Catalán Vázquez
 D. Jorge Catalán Vázquez

