


◆ (XXX.XXX) COTA EXCAVACIÓN  
 XXX.XXX COTA TERRENO ACTUAL

**ESQUEMA EXCAVACIÓN**

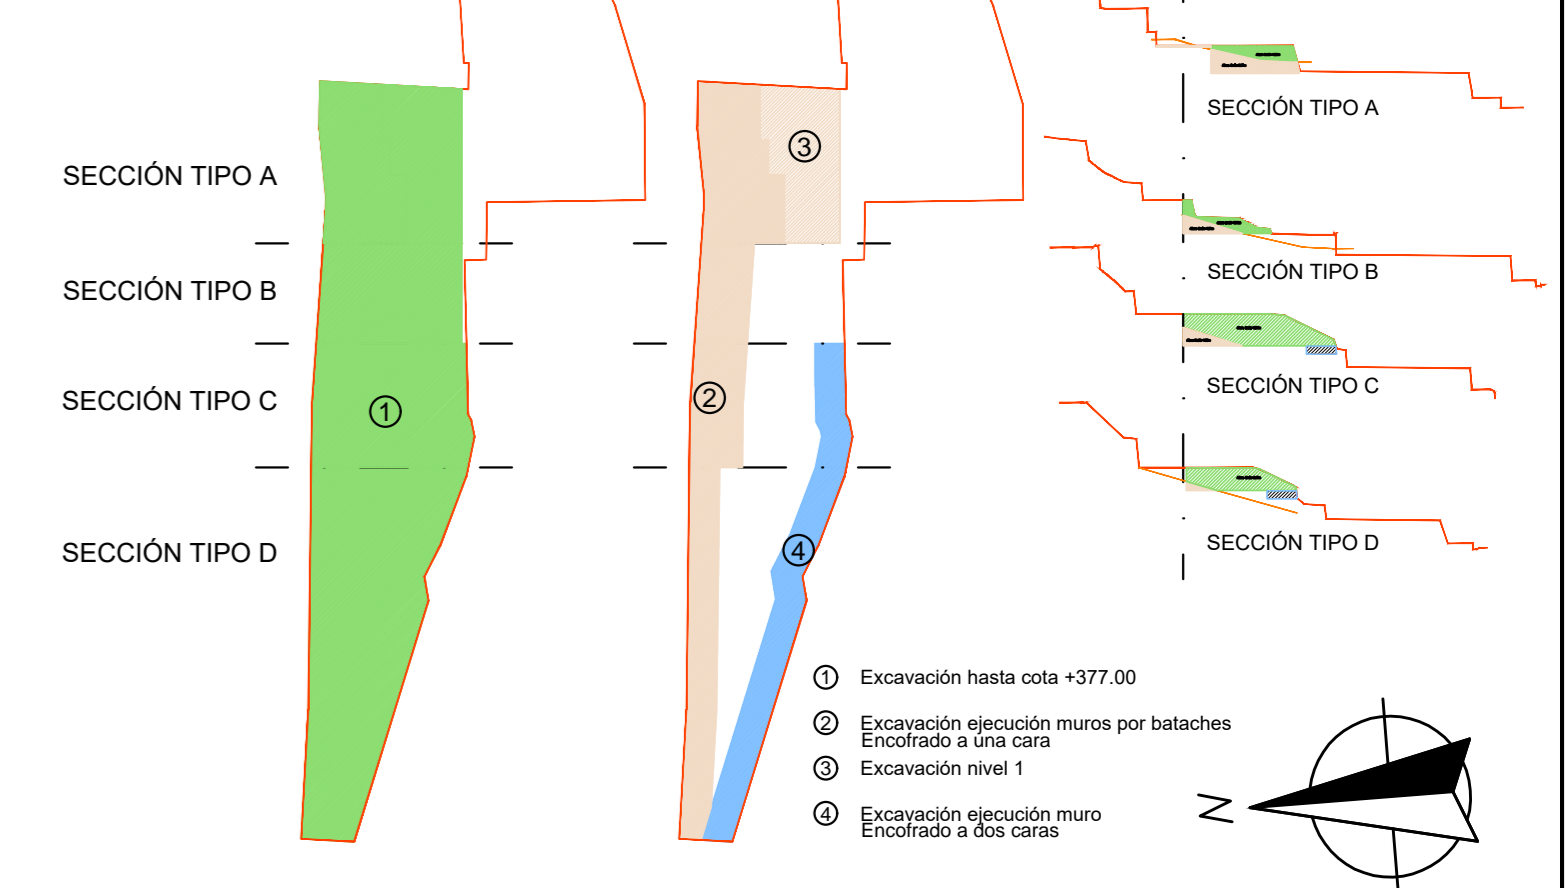

**GENERALITAT VALENCIANA**  
 CONSELLERIA D'EDUCACIÓ, CULTURA I ESPORT

PROYECTO BÁSICO Y EJECUCIÓN 1804  
 CONSTRUCCIÓN AULARIO DE LES USERES  
 C.R.A. DEL PENYAGOLOSA SEPTIEMBRE 2019

Promotor  
 CONSELLERIA DE EDUCACIÓ, CULTURA Y DEPORTE

Situación  
 CALLE ALCORA, 2(B) - LES USERES. C.P. 12118 (CASTELLÓN)

Plano  
 EXCAVACIÓN Y MOVIMIENTOS DE TIERRAS

D. Jorge Catalán Vázquez

EG.3  
 E: 1/200