


ESCALA 1/500

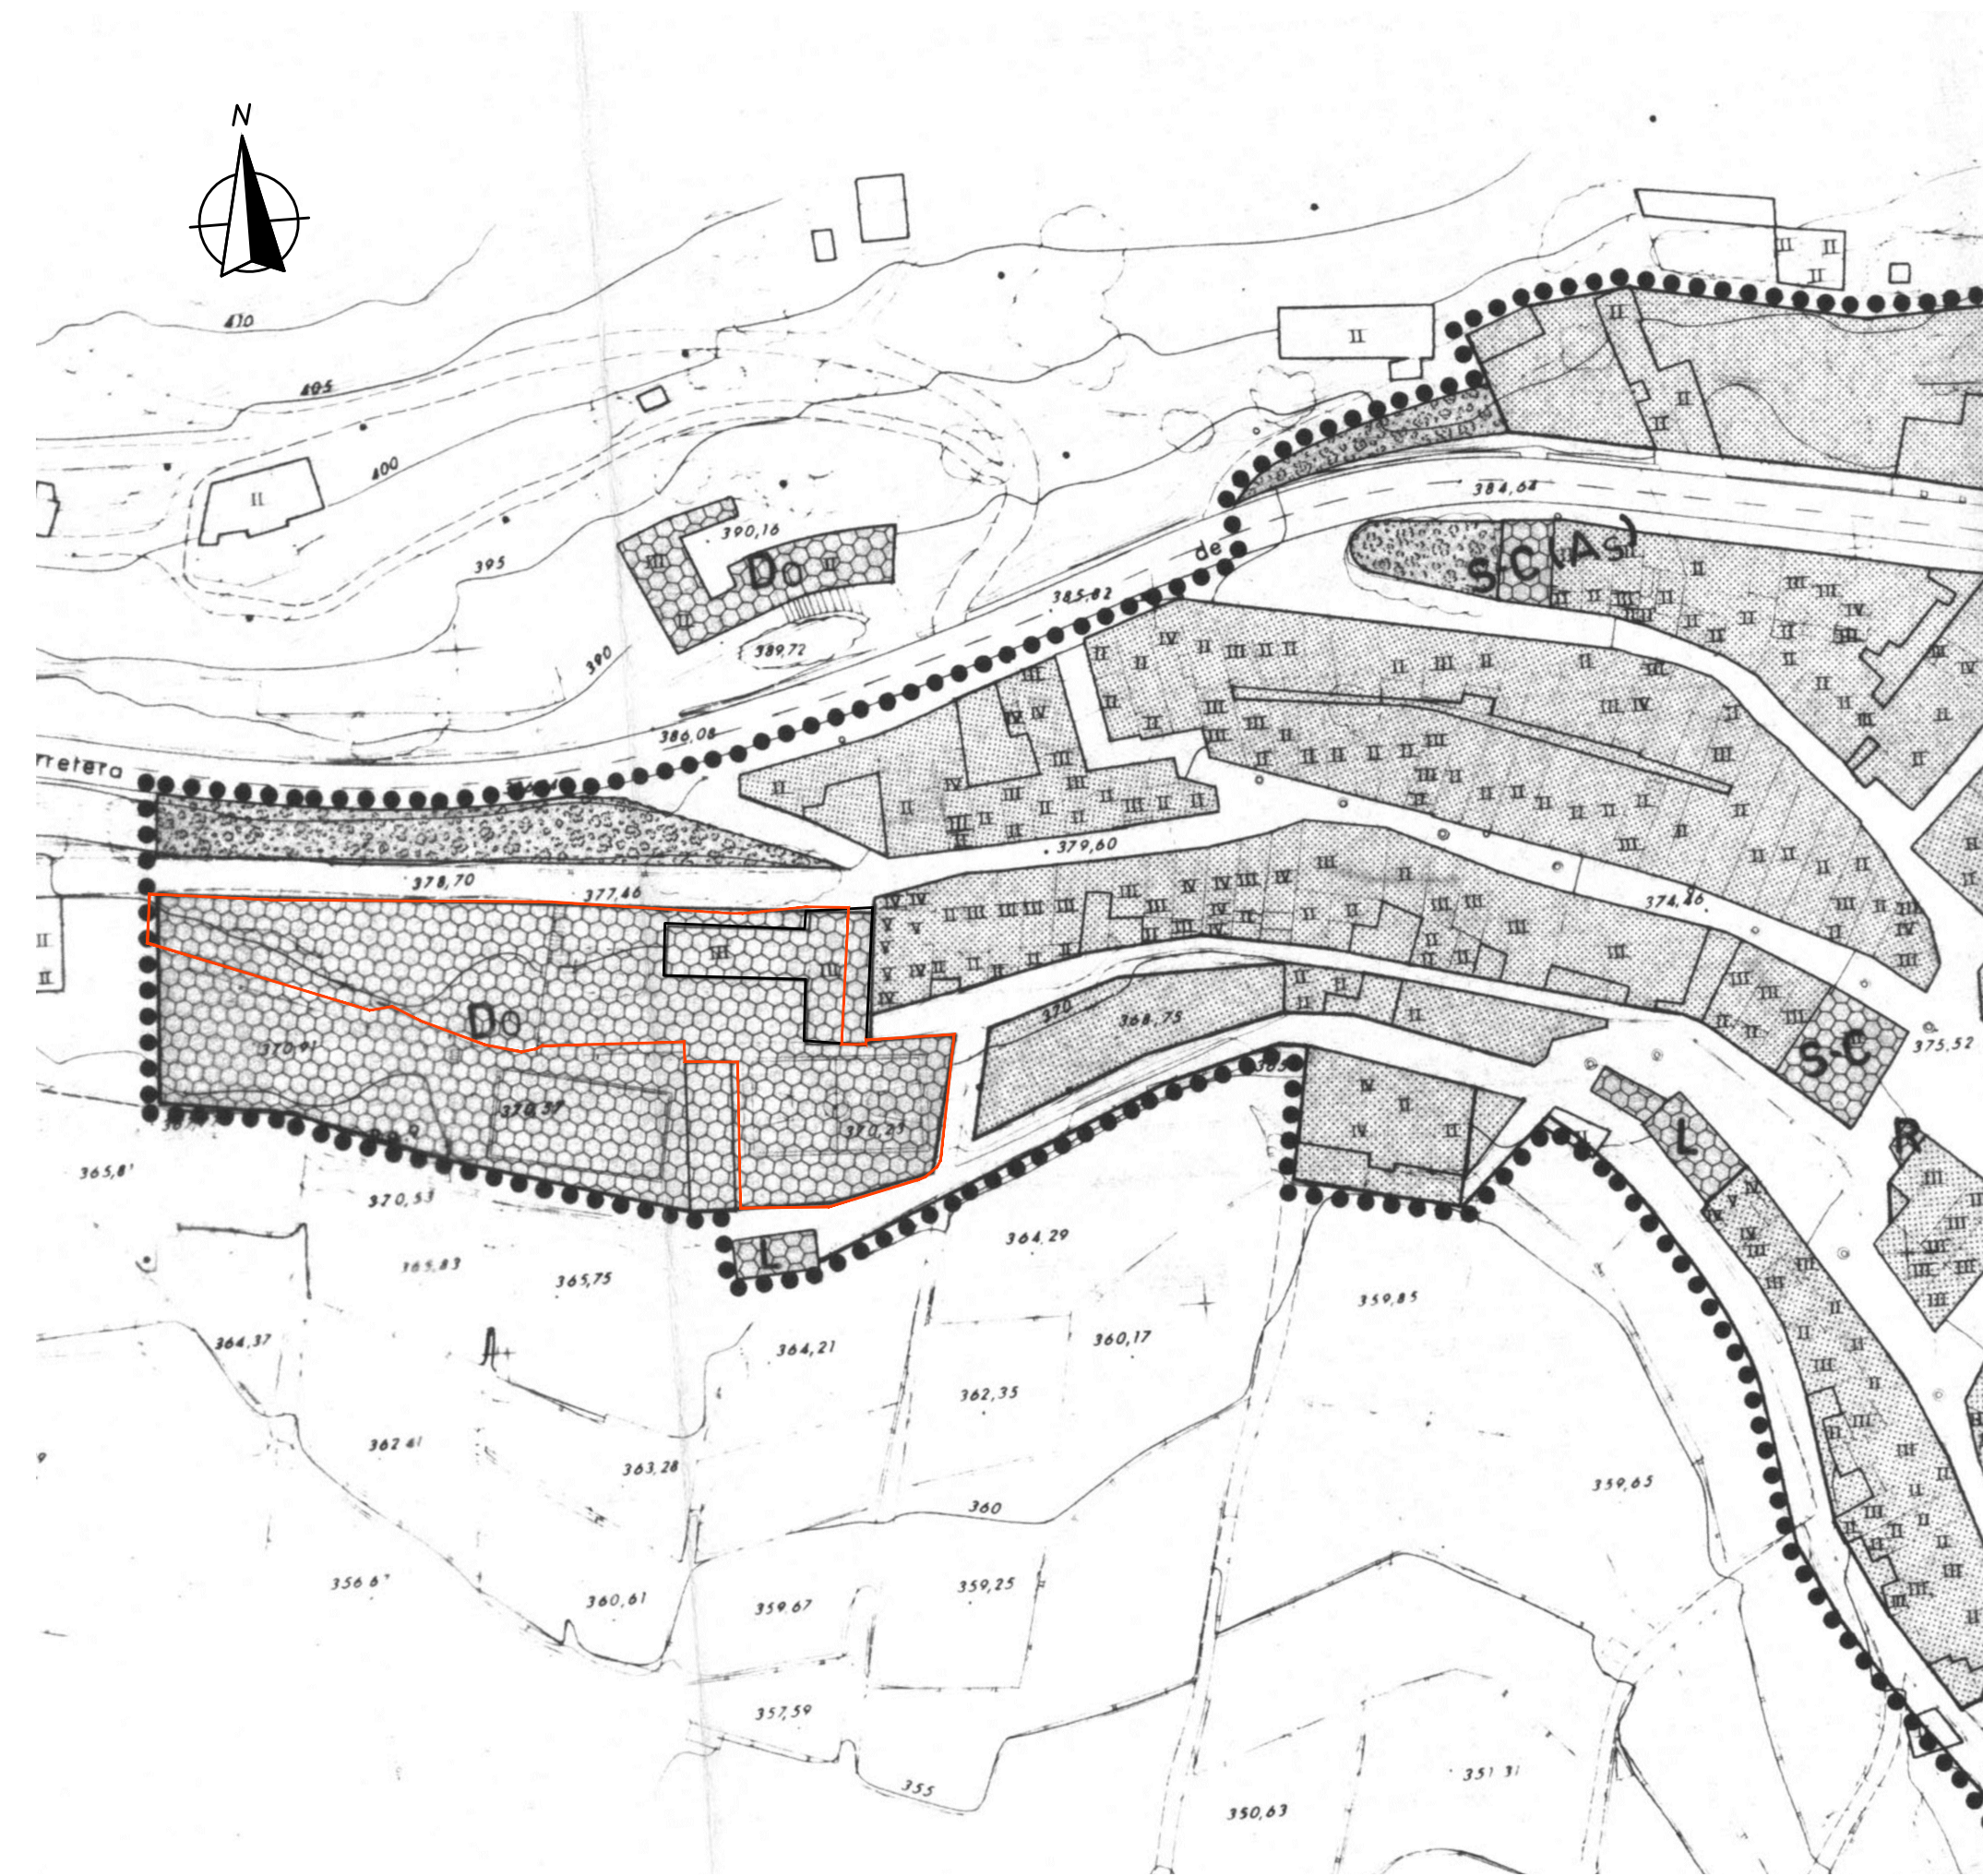

PLANEAMIENTO URBANÍSTICO ESCALA 1/1000

Aulario Centro Rural Agrupado Penyagolosa- 2I+3P+Comedor (50 comensales, en 2 turnos)
 Carrer Alcora-Carrer de la Font- LES USERES (CASTELLÓN)
 (SU) SUELO URBANO
 ZONA "ED-CP" (Equipamiento Docente-Colegio Público)
 SUPERFICIE PARCELA = 2.346,79 m²

— LÍMITE DE PARCELA



PROYECTO BÁSICO Y EJECUCIÓN 1804 SEPTIEMBRE 2019

CONSTRUCCIÓN AULARIO DE LES USERES
 C.R.A. DEL PENYAGOLOSA

Promotor
 CONSELLERÍA DE EDUCACIÓN, CULTURA Y DEPORTE

Situación
 CALLE ALCORA, 2(B) - LES USERES. C.P. 12118 (CASTELLÓN)

Plano
 SITUACIÓN EN PLANEAMIENTO URBANÍSTICO

J. Catalán
 D. Jorge Catalán Vázquez

