



Planta 1 : 50

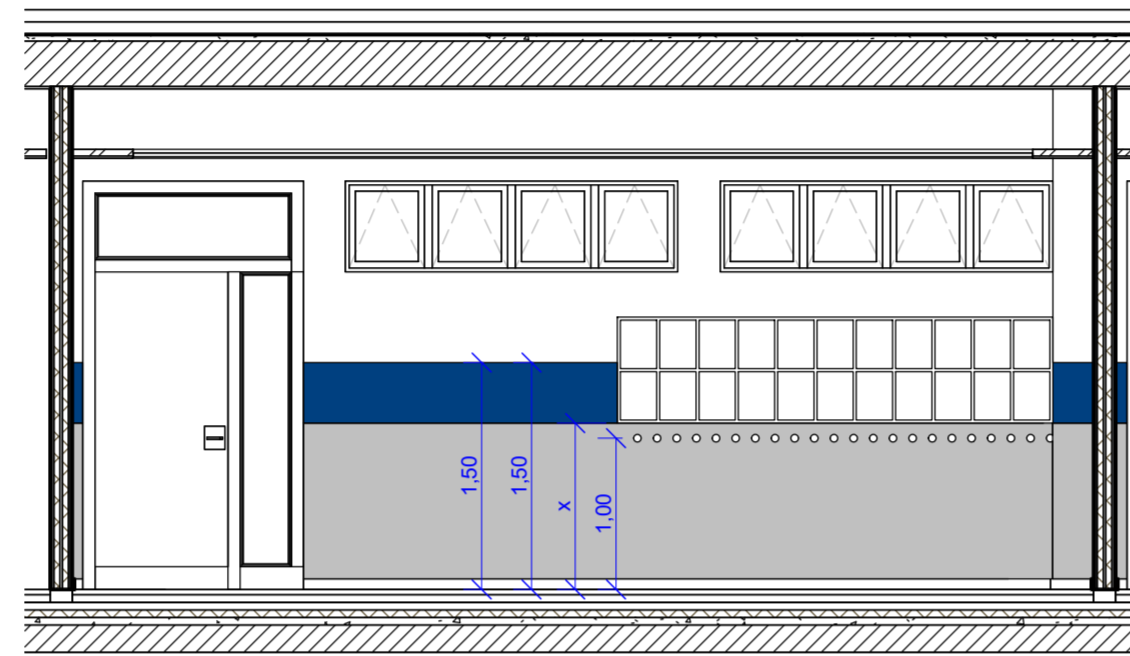


Alzado 1 | 1 : 50


X = Altura	Aulas
1.10 mts	1
1.20 mts	2
1.30 mts	3

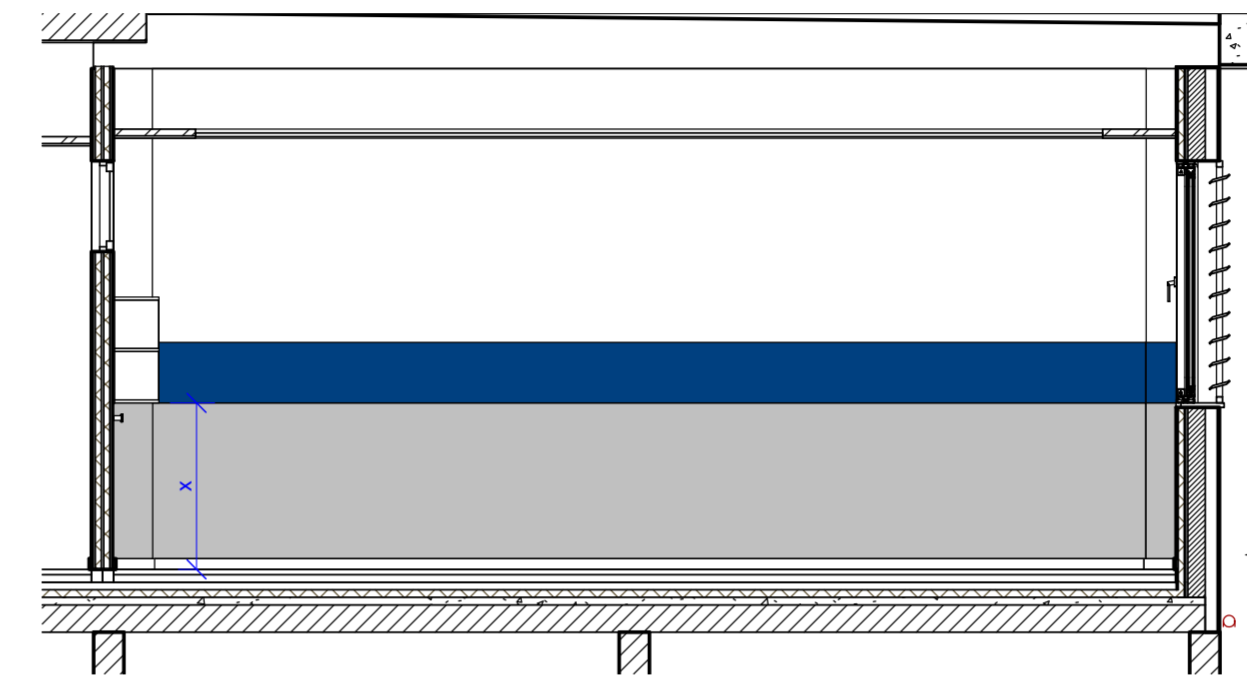


Alzado 2 | 1 : 50

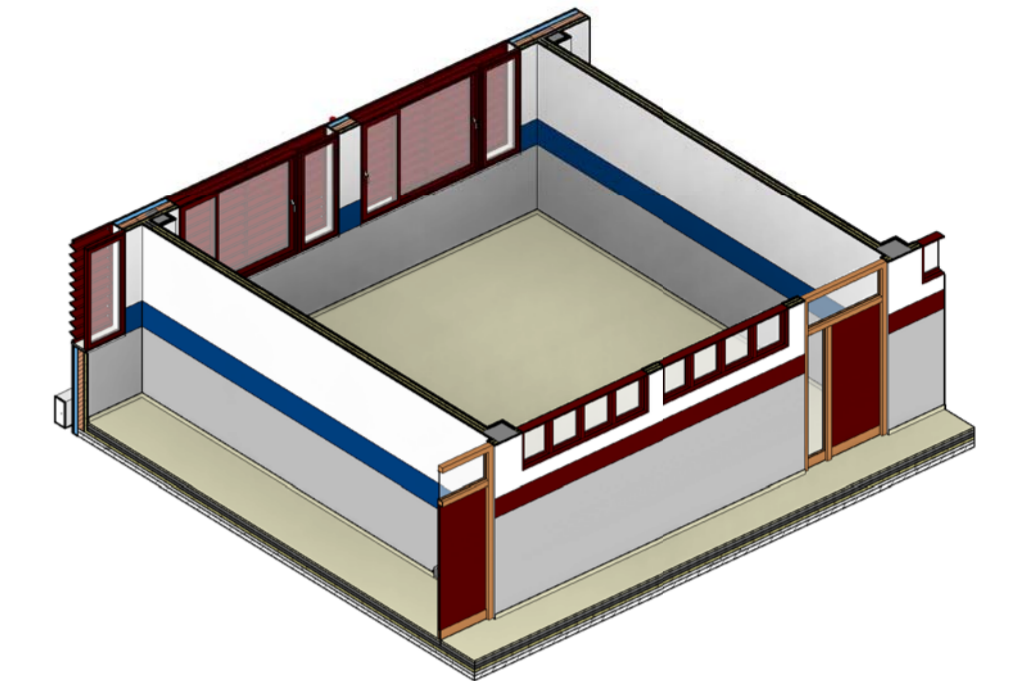


Vista 3D

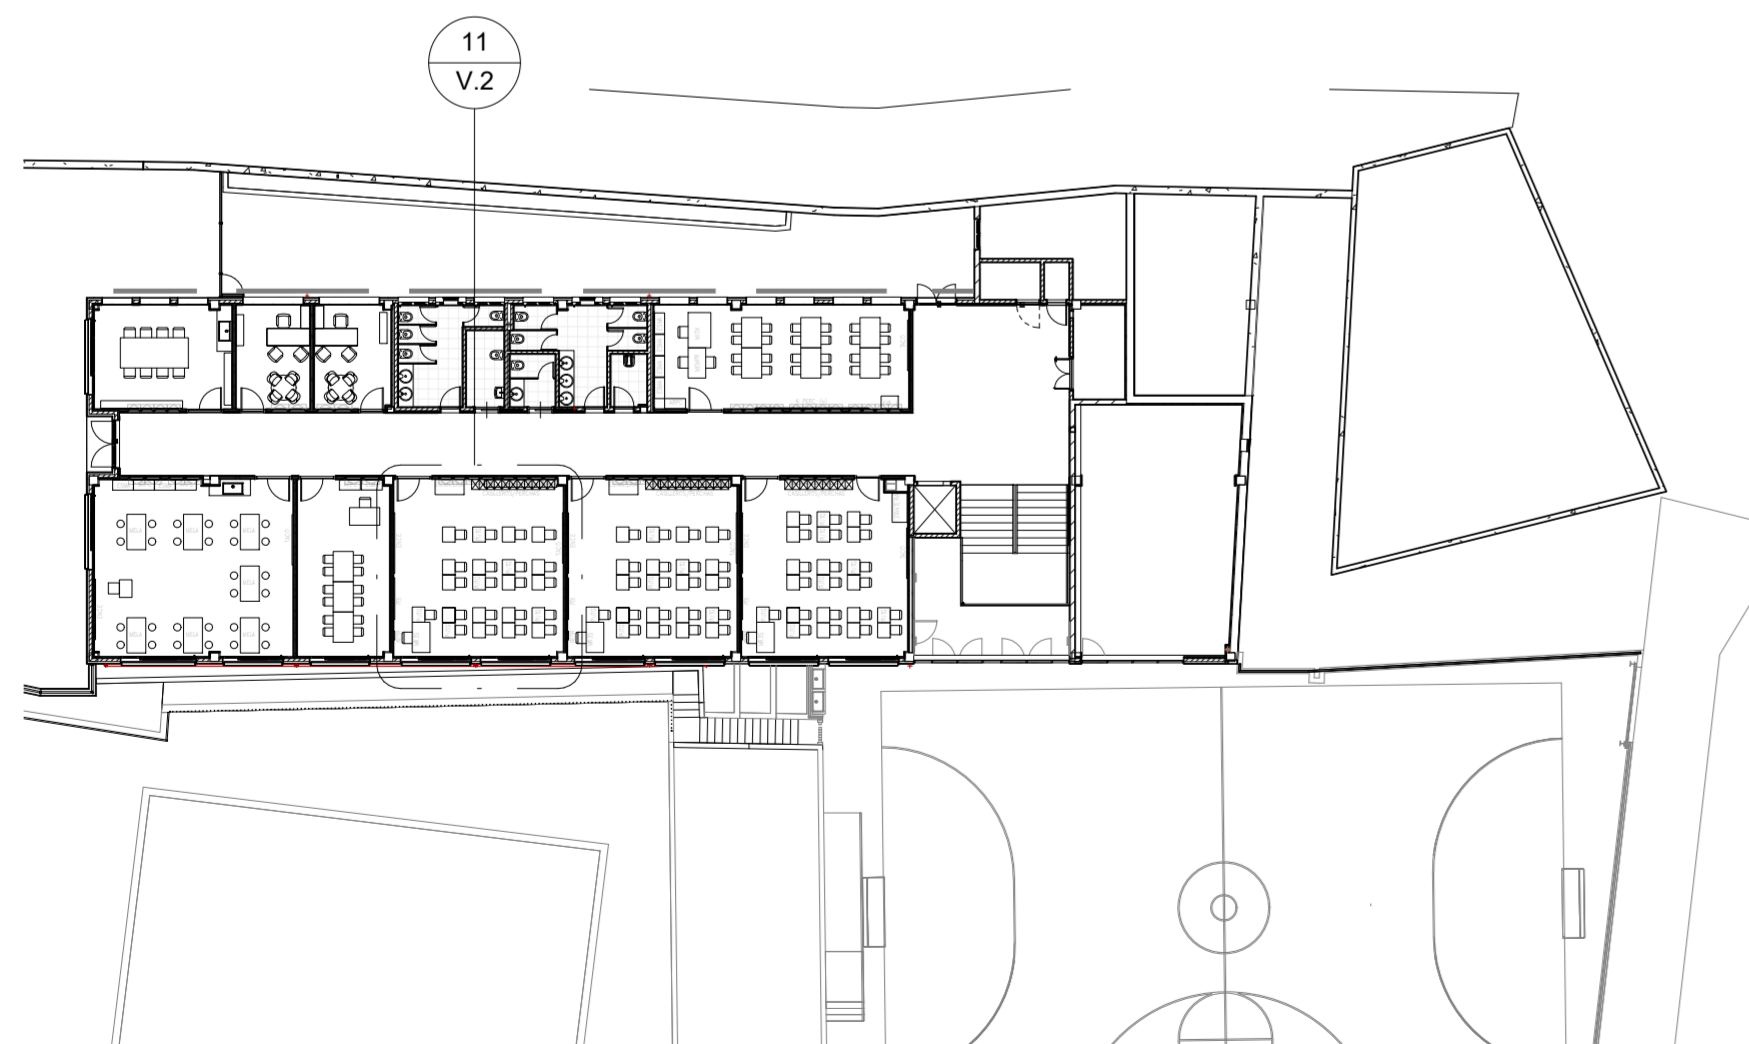

Planta General | 1 : 300

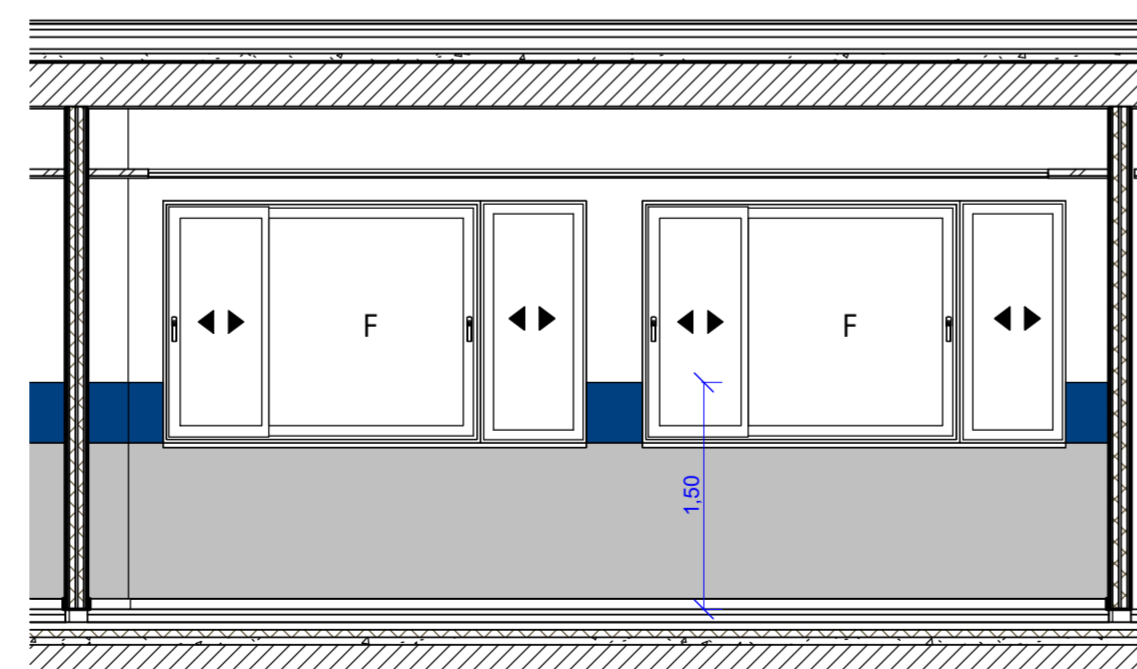

Alzado 3 | 1 : 50

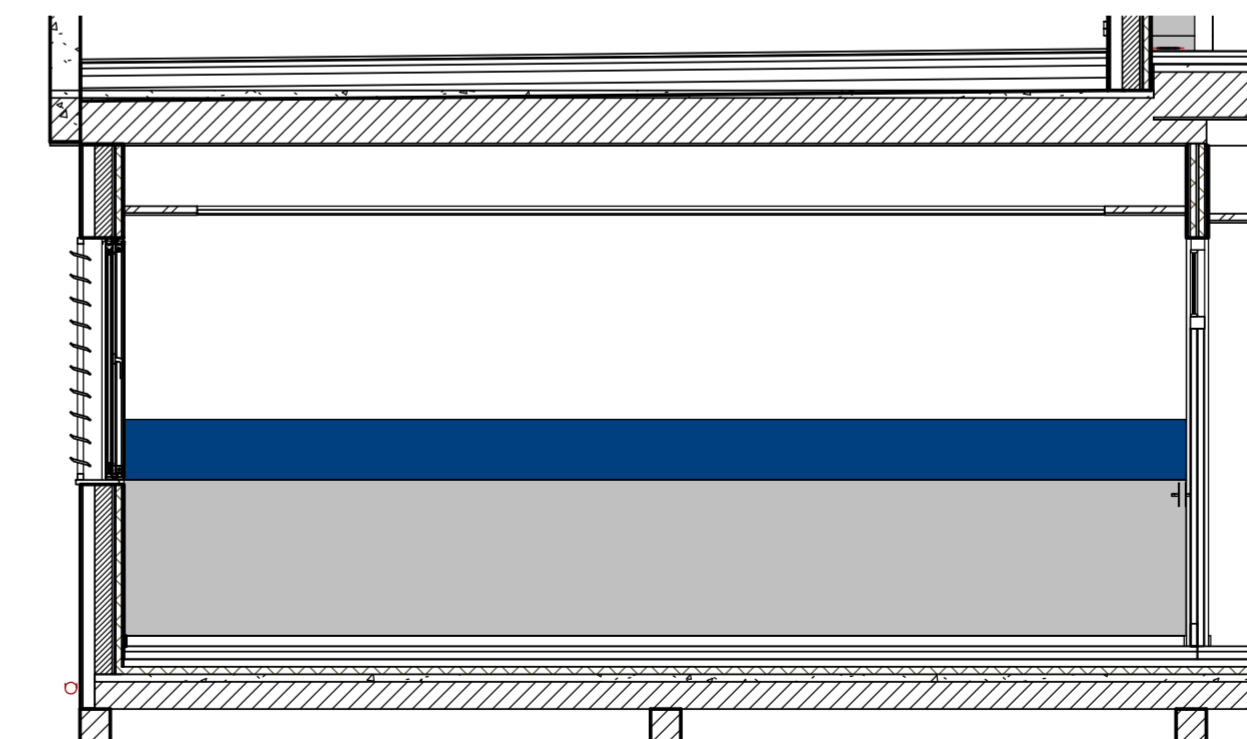

Alzado 4 | 1 : 50



PROYECTO BÁSICO Y DE EJECUCIÓN
CONSTRUCCIÓN AULARIO DE LES USERES
C.R.A. DEL PENYAGOLOSA
 Promotor
CONSELLERÍA DE EDUCACIÓN, CULTURA Y DEPORTE
 Situación
CALLE ALCORA, 2(B) - LES USERES. C.P. 12118 (CASTELLÓN)
 Plano
DETALLE AULA DE PRIMARIA

1804
 SEPTIEMBRE 2019

V.2

E: 1/50

Jorge Catalán Vázquez
 D. Jorge Catalán Vázquez

