




Planta | 1 : 50

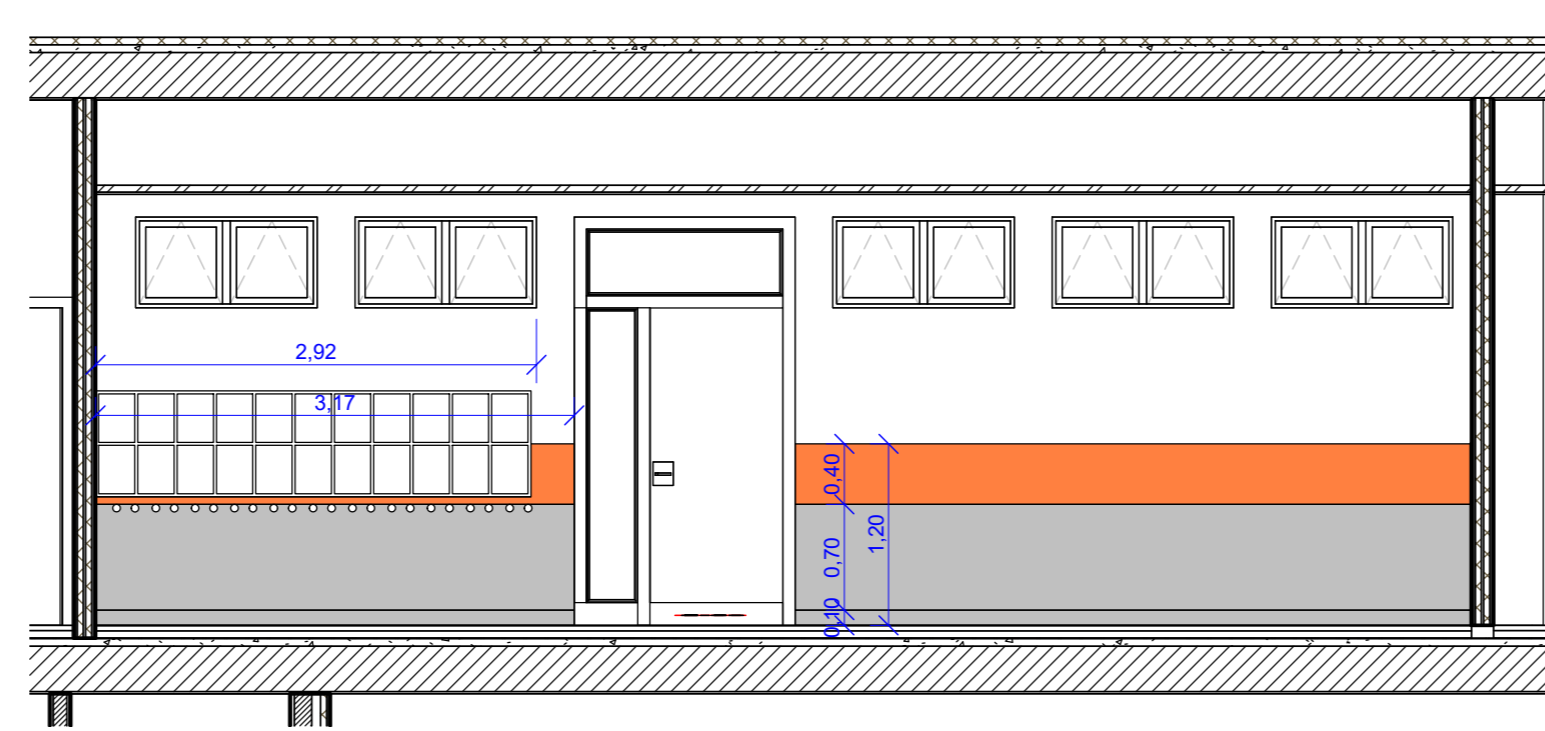


Alzado 1 | 1 : 50

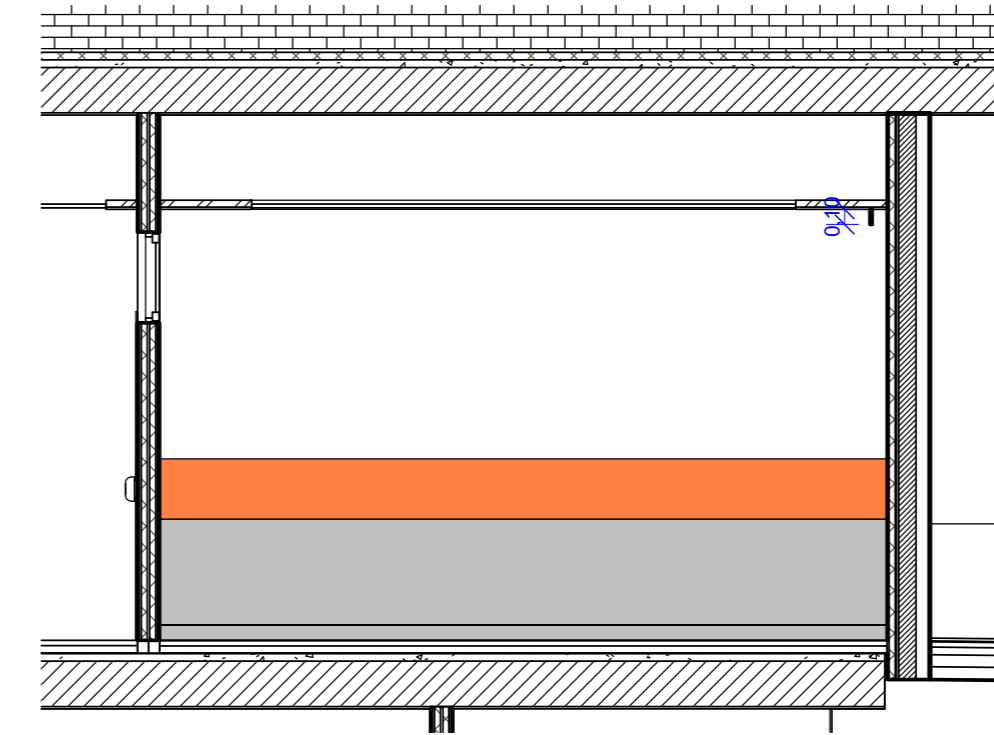


Alzado 2 | 1 : 50

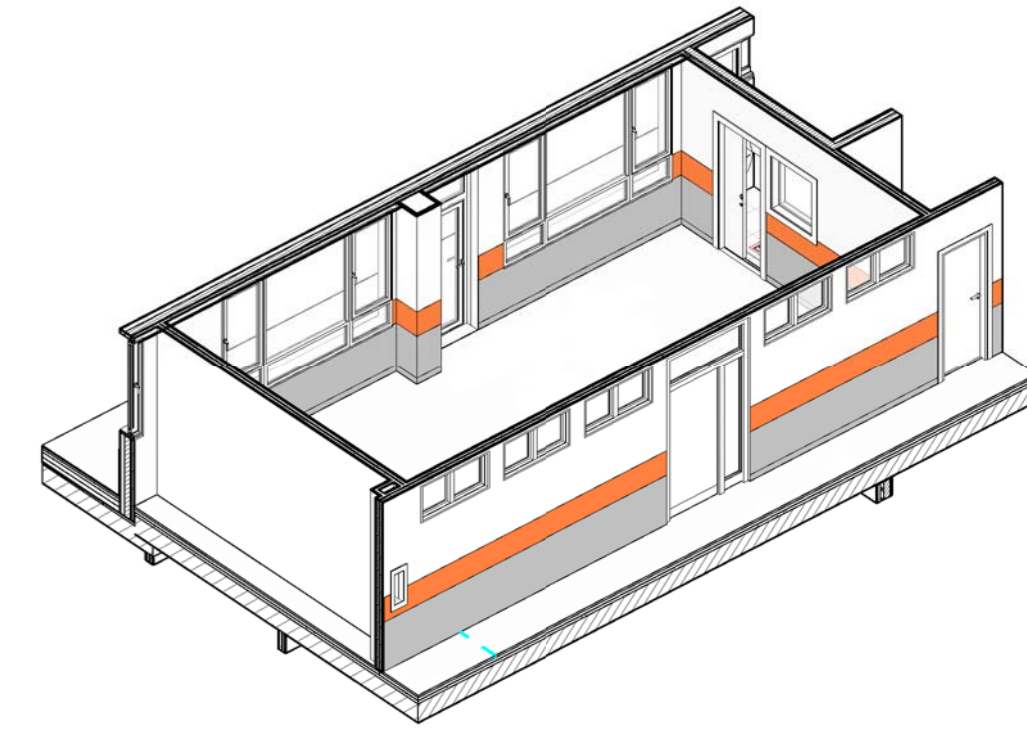


Vista 3D |

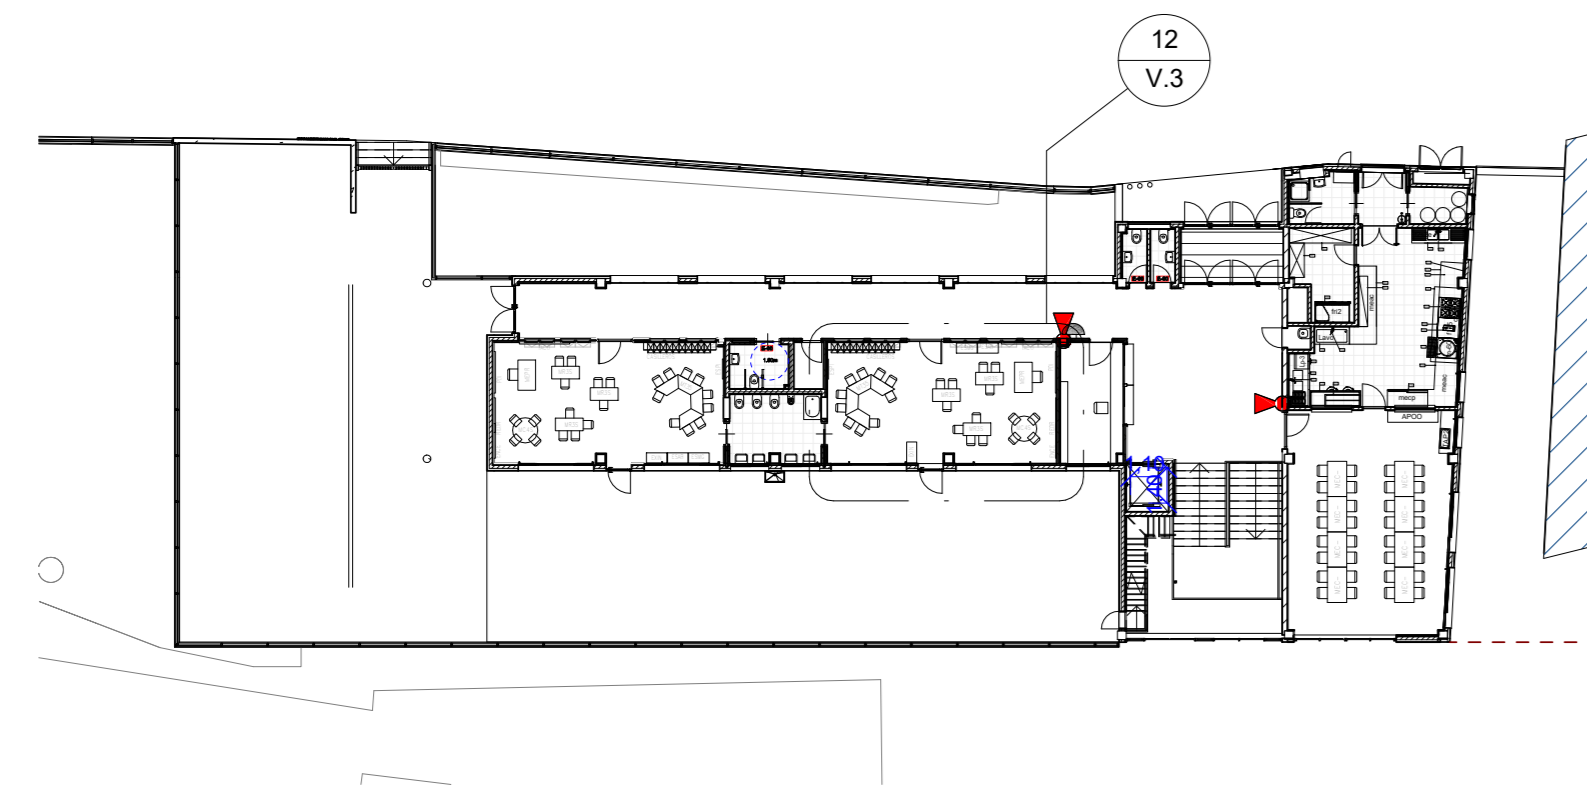

Planta General | 1 : 300

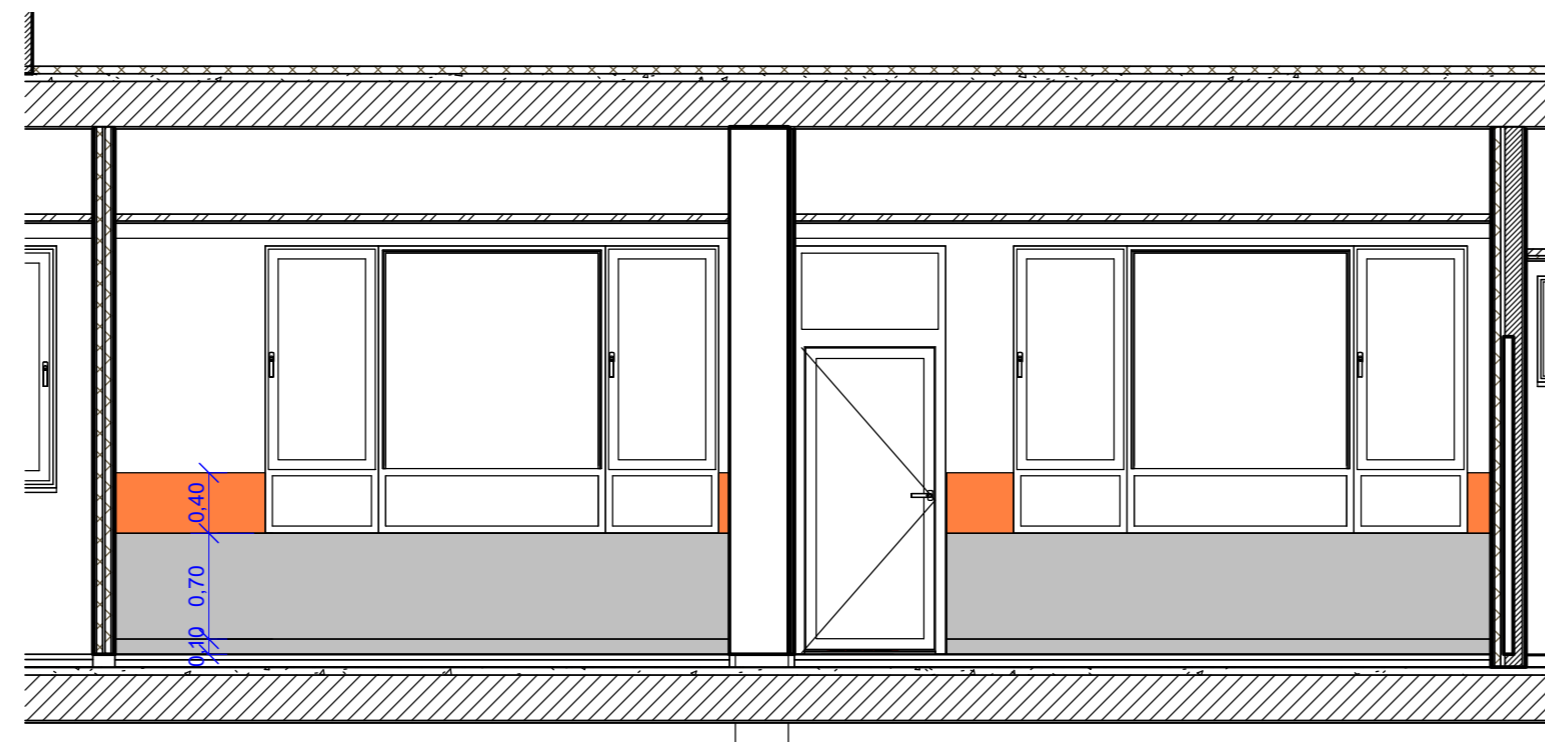

Alzado 3 | 1 : 50

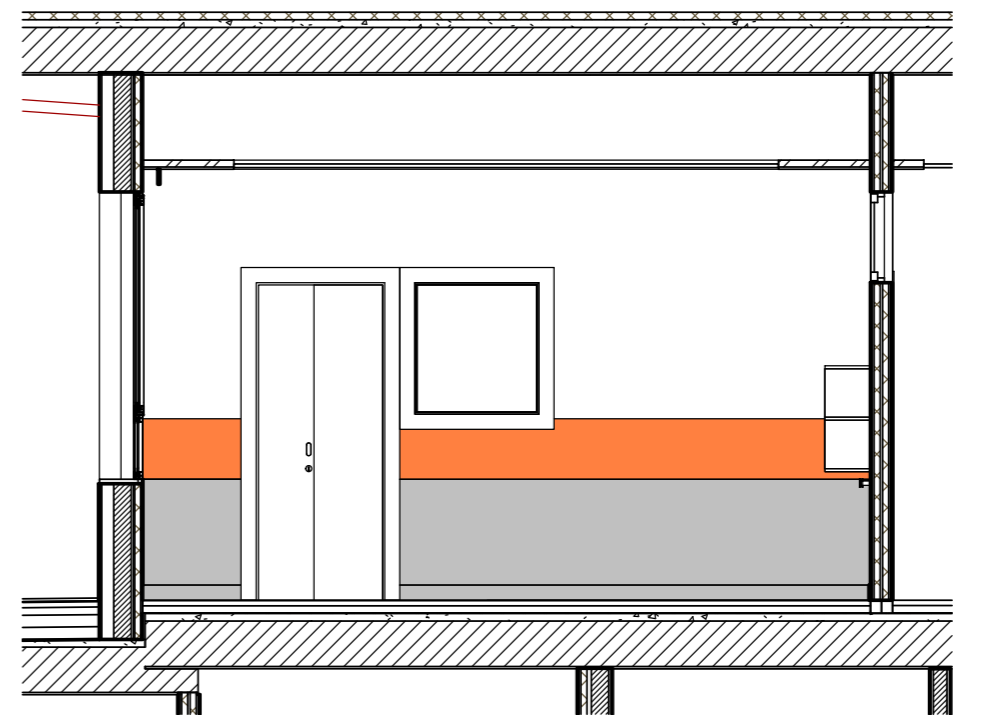

Alzado 4 | 1 : 50



PROYECTO BÁSICO Y DE EJECUCIÓN 1804
SEPTIEMBRE 2019

CONSTRUCCIÓN AULARIO DE LES USERES
C.R.A. DEL PENYAGOLOSA

Promotor
CONSELLERÍA DE EDUCACIÓN, CULTURA Y DEPORTE

Situación
CALLE ALCORA, 2(B) - LES USERES. C.P. 12118 (CASTELLÓN)

Plano
DETALLE AULA INFANTIL

V.3
E: 1/50

Jorge Catalán Vázquez
D. Jorge Catalán Vázquez

