


V3

BOMBA CALOR  
2910x1100x2250 mm  
LargoxAnchoxAlto  
Apoyada sobre bancada  
de HA 10cm y con sistemas  
antivibratorios tipo  
SILENBLOCKS


V2

UTA  
4064x2432x2500 mm  
LargoxAnchoxAlto  
Apoyada sobre bancada  
de HA 10cm y con  
sistemas  
antivibratorios tipo  
SILENBLOCKS

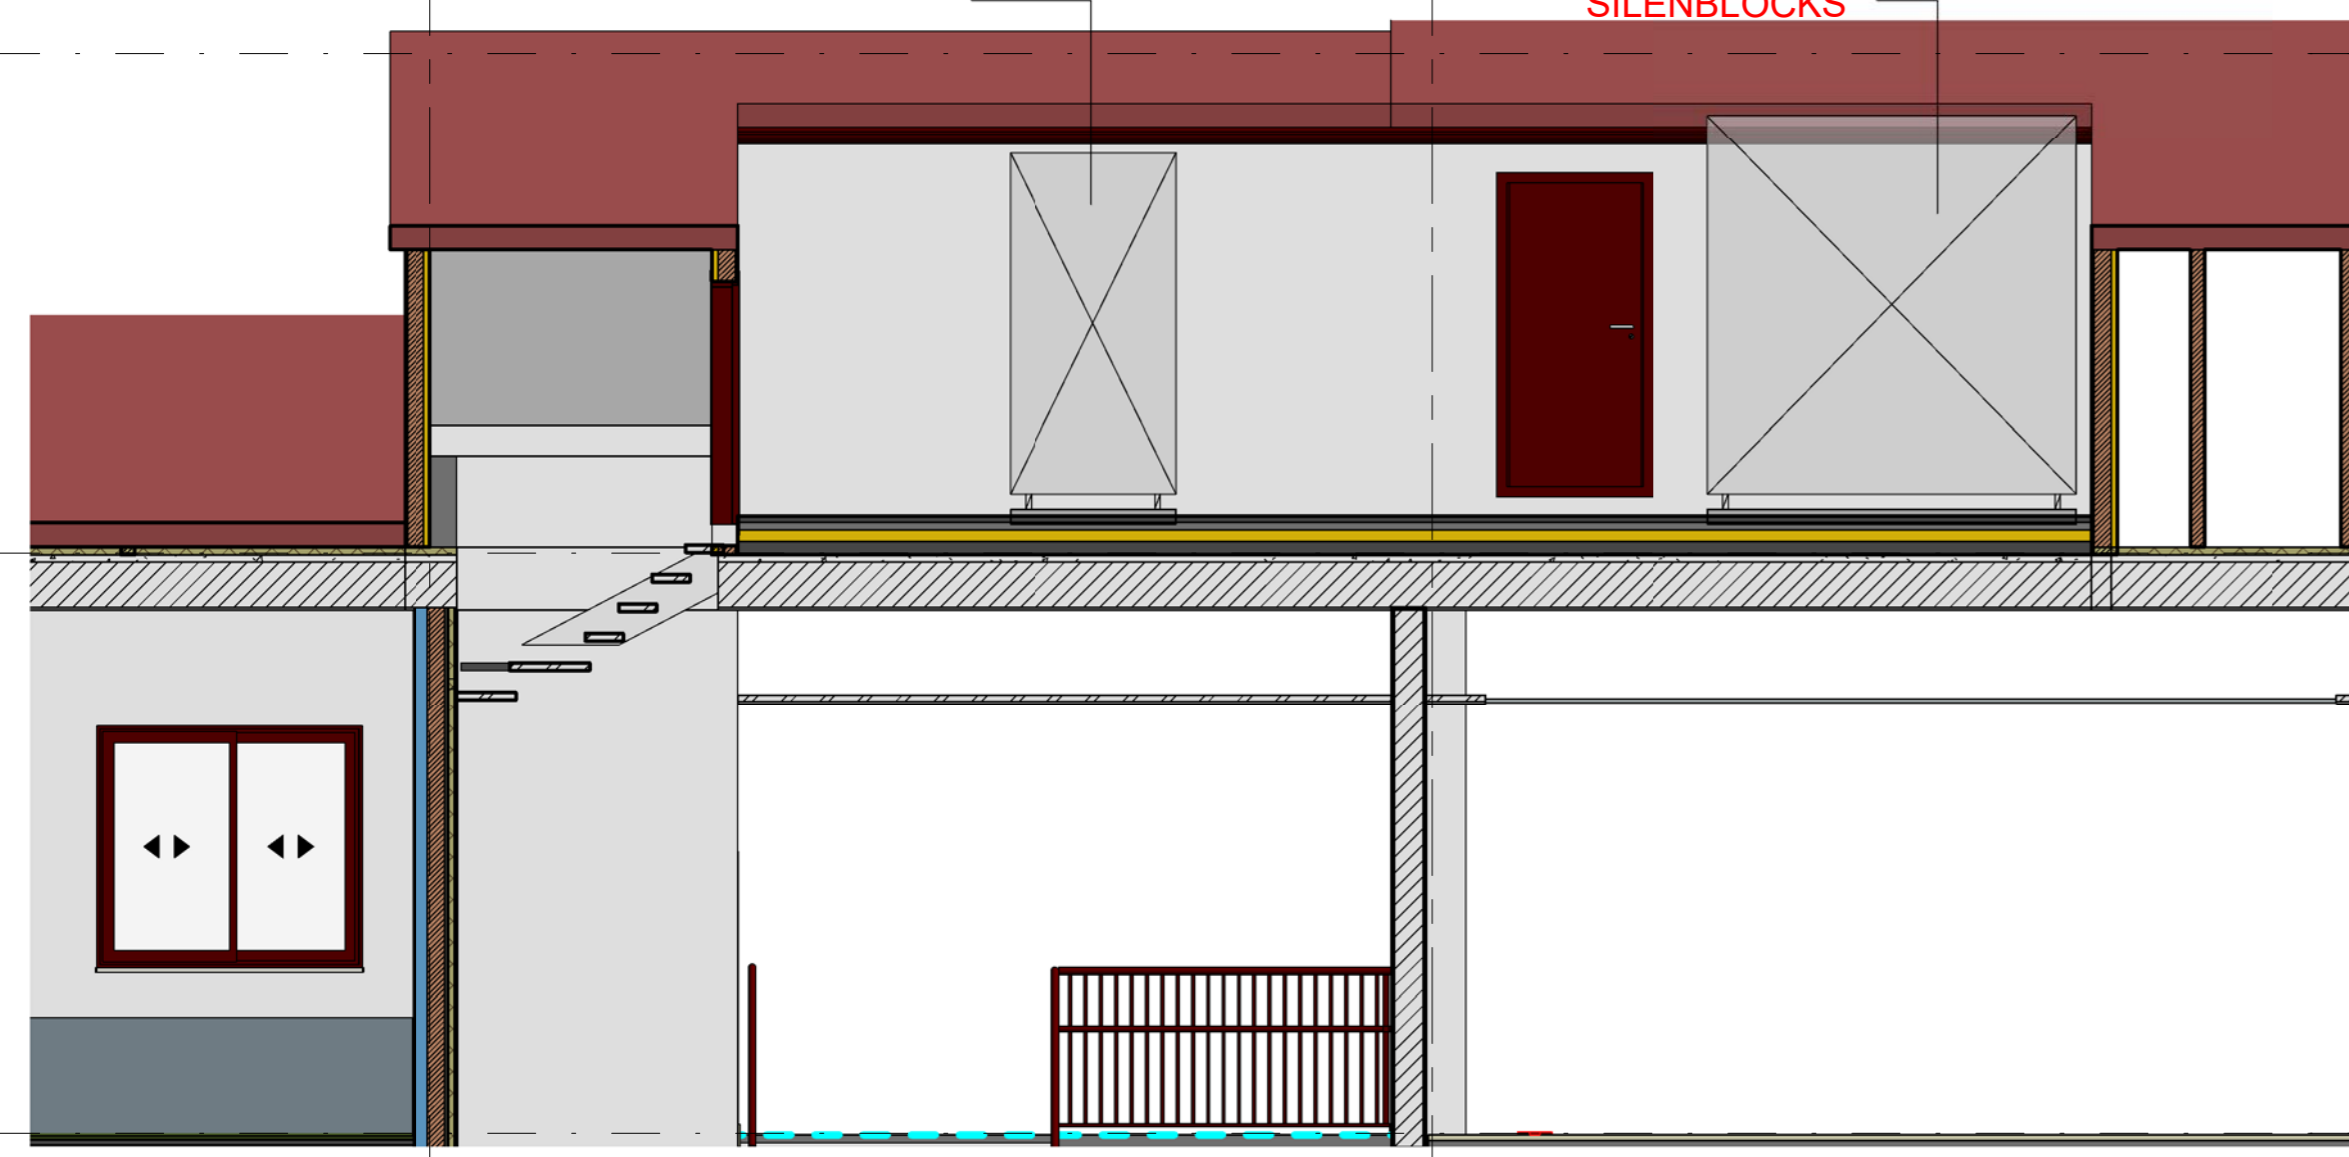


SECCION AA' 1 : 50

H2

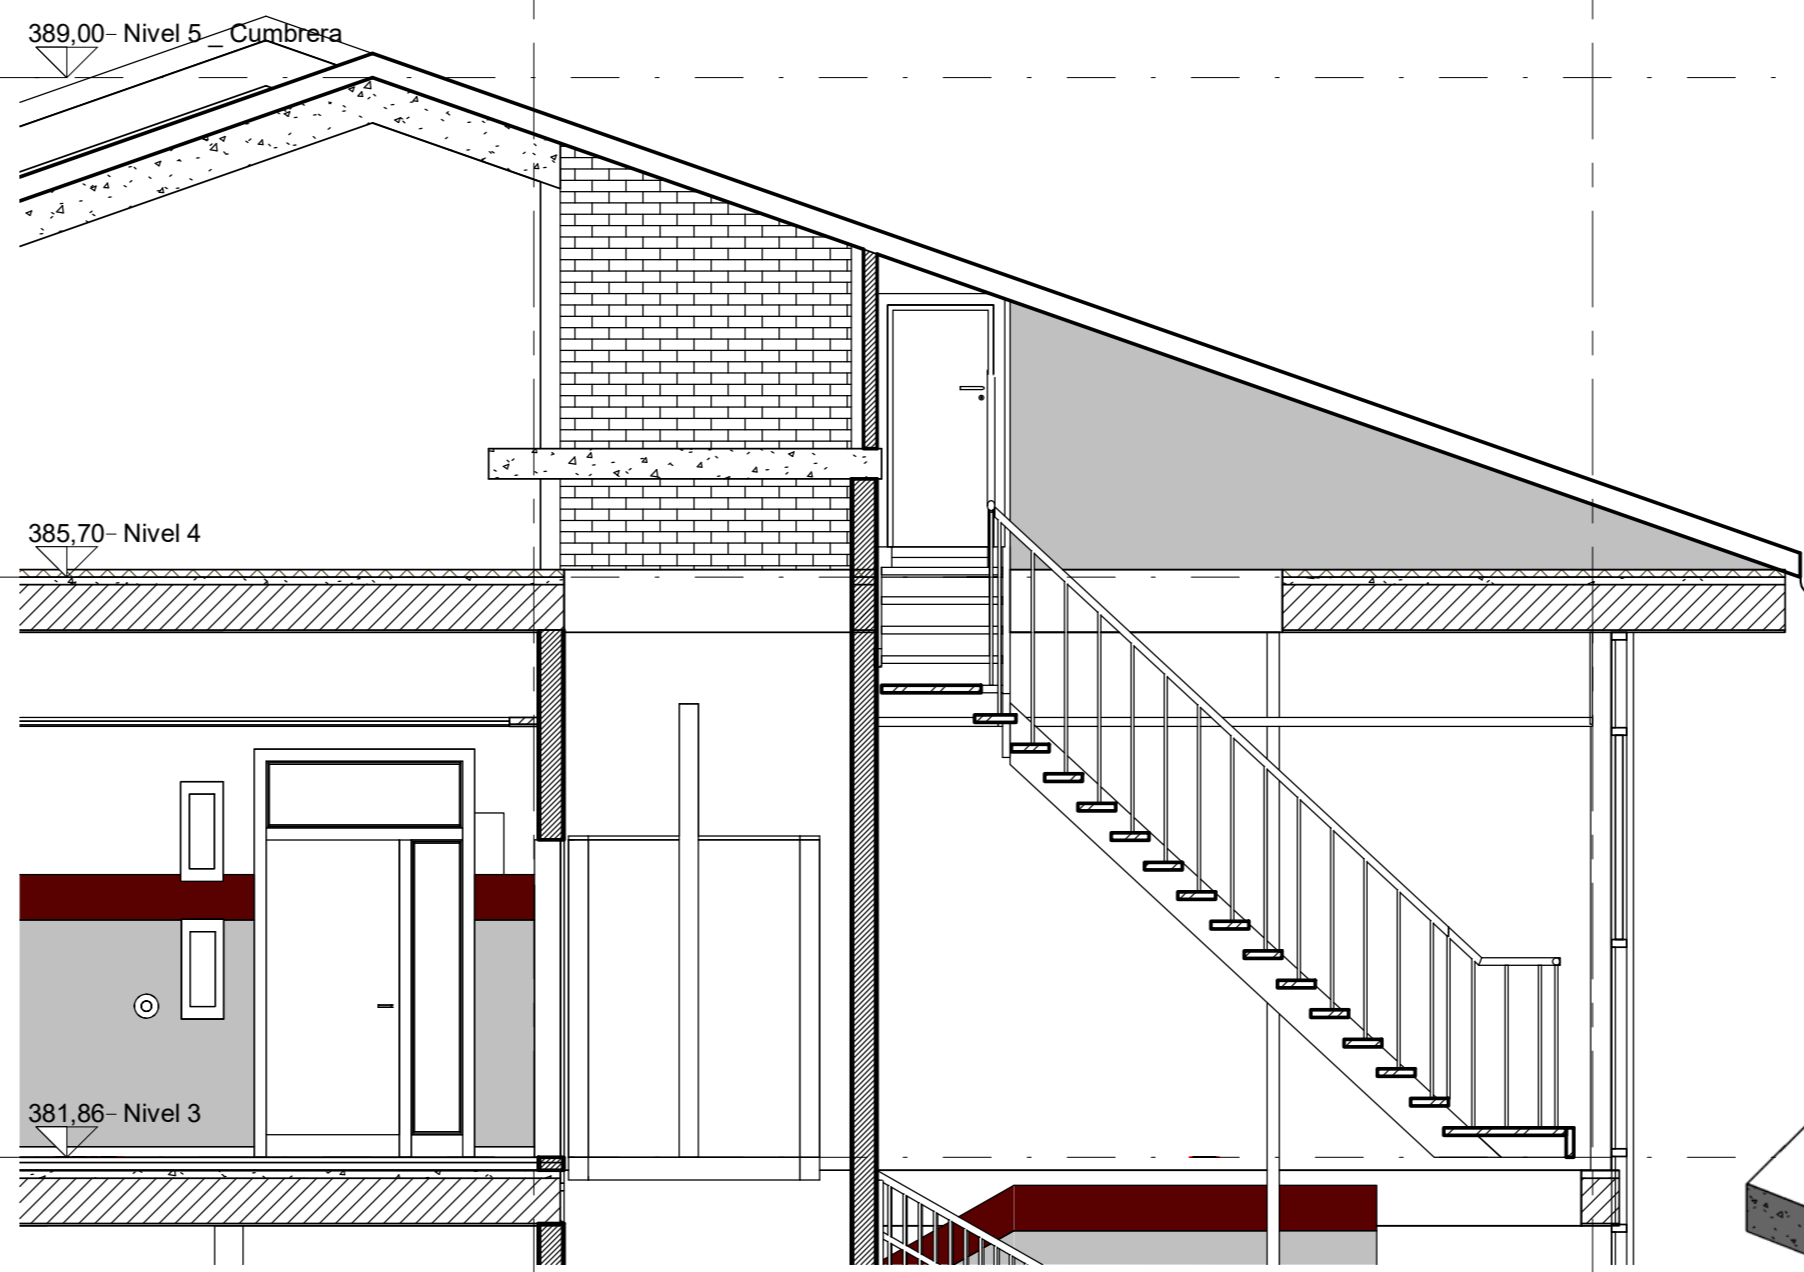


SECCION BB' 1 : 50

H1

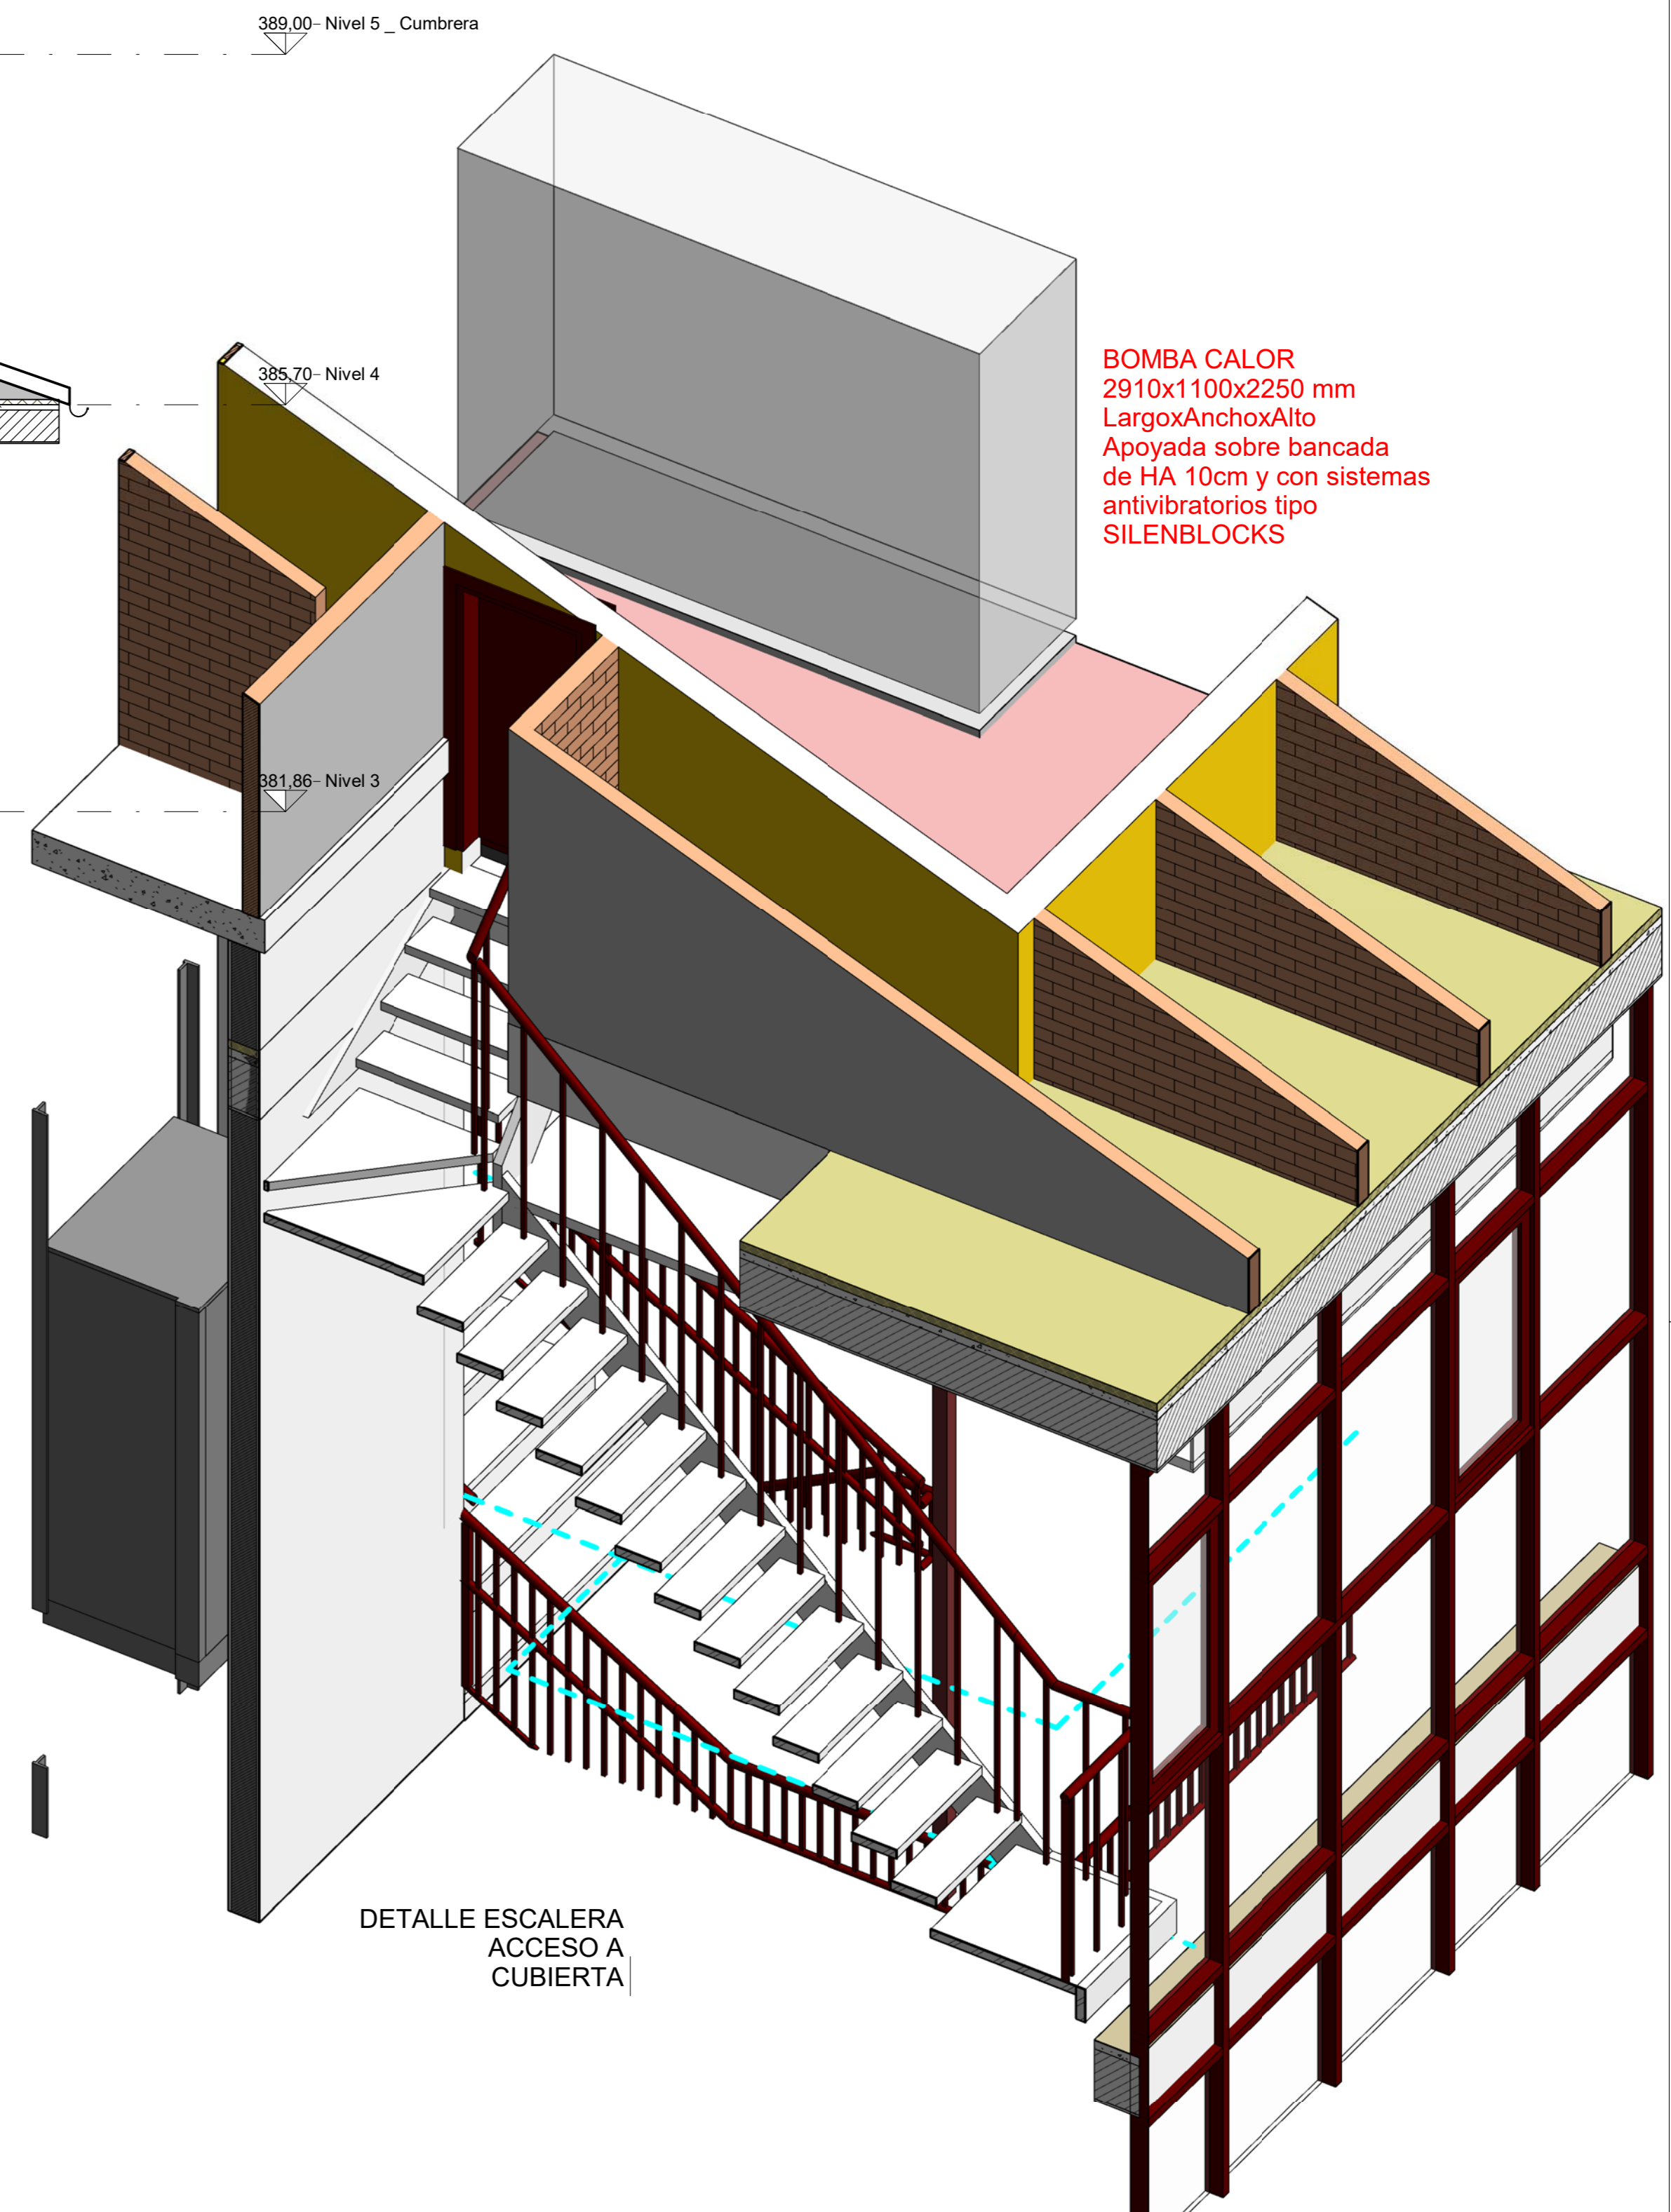


BOMBA CALOR  
2910x1100x2250 mm  
LargoxAnchoxAlto  
Apoyada sobre bancada  
de HA 10cm y con sistemas  
antivibratorios tipo  
SILENBLOCKS


DETALLE ESCALERA  
ACCESO A  
CUBIERTA

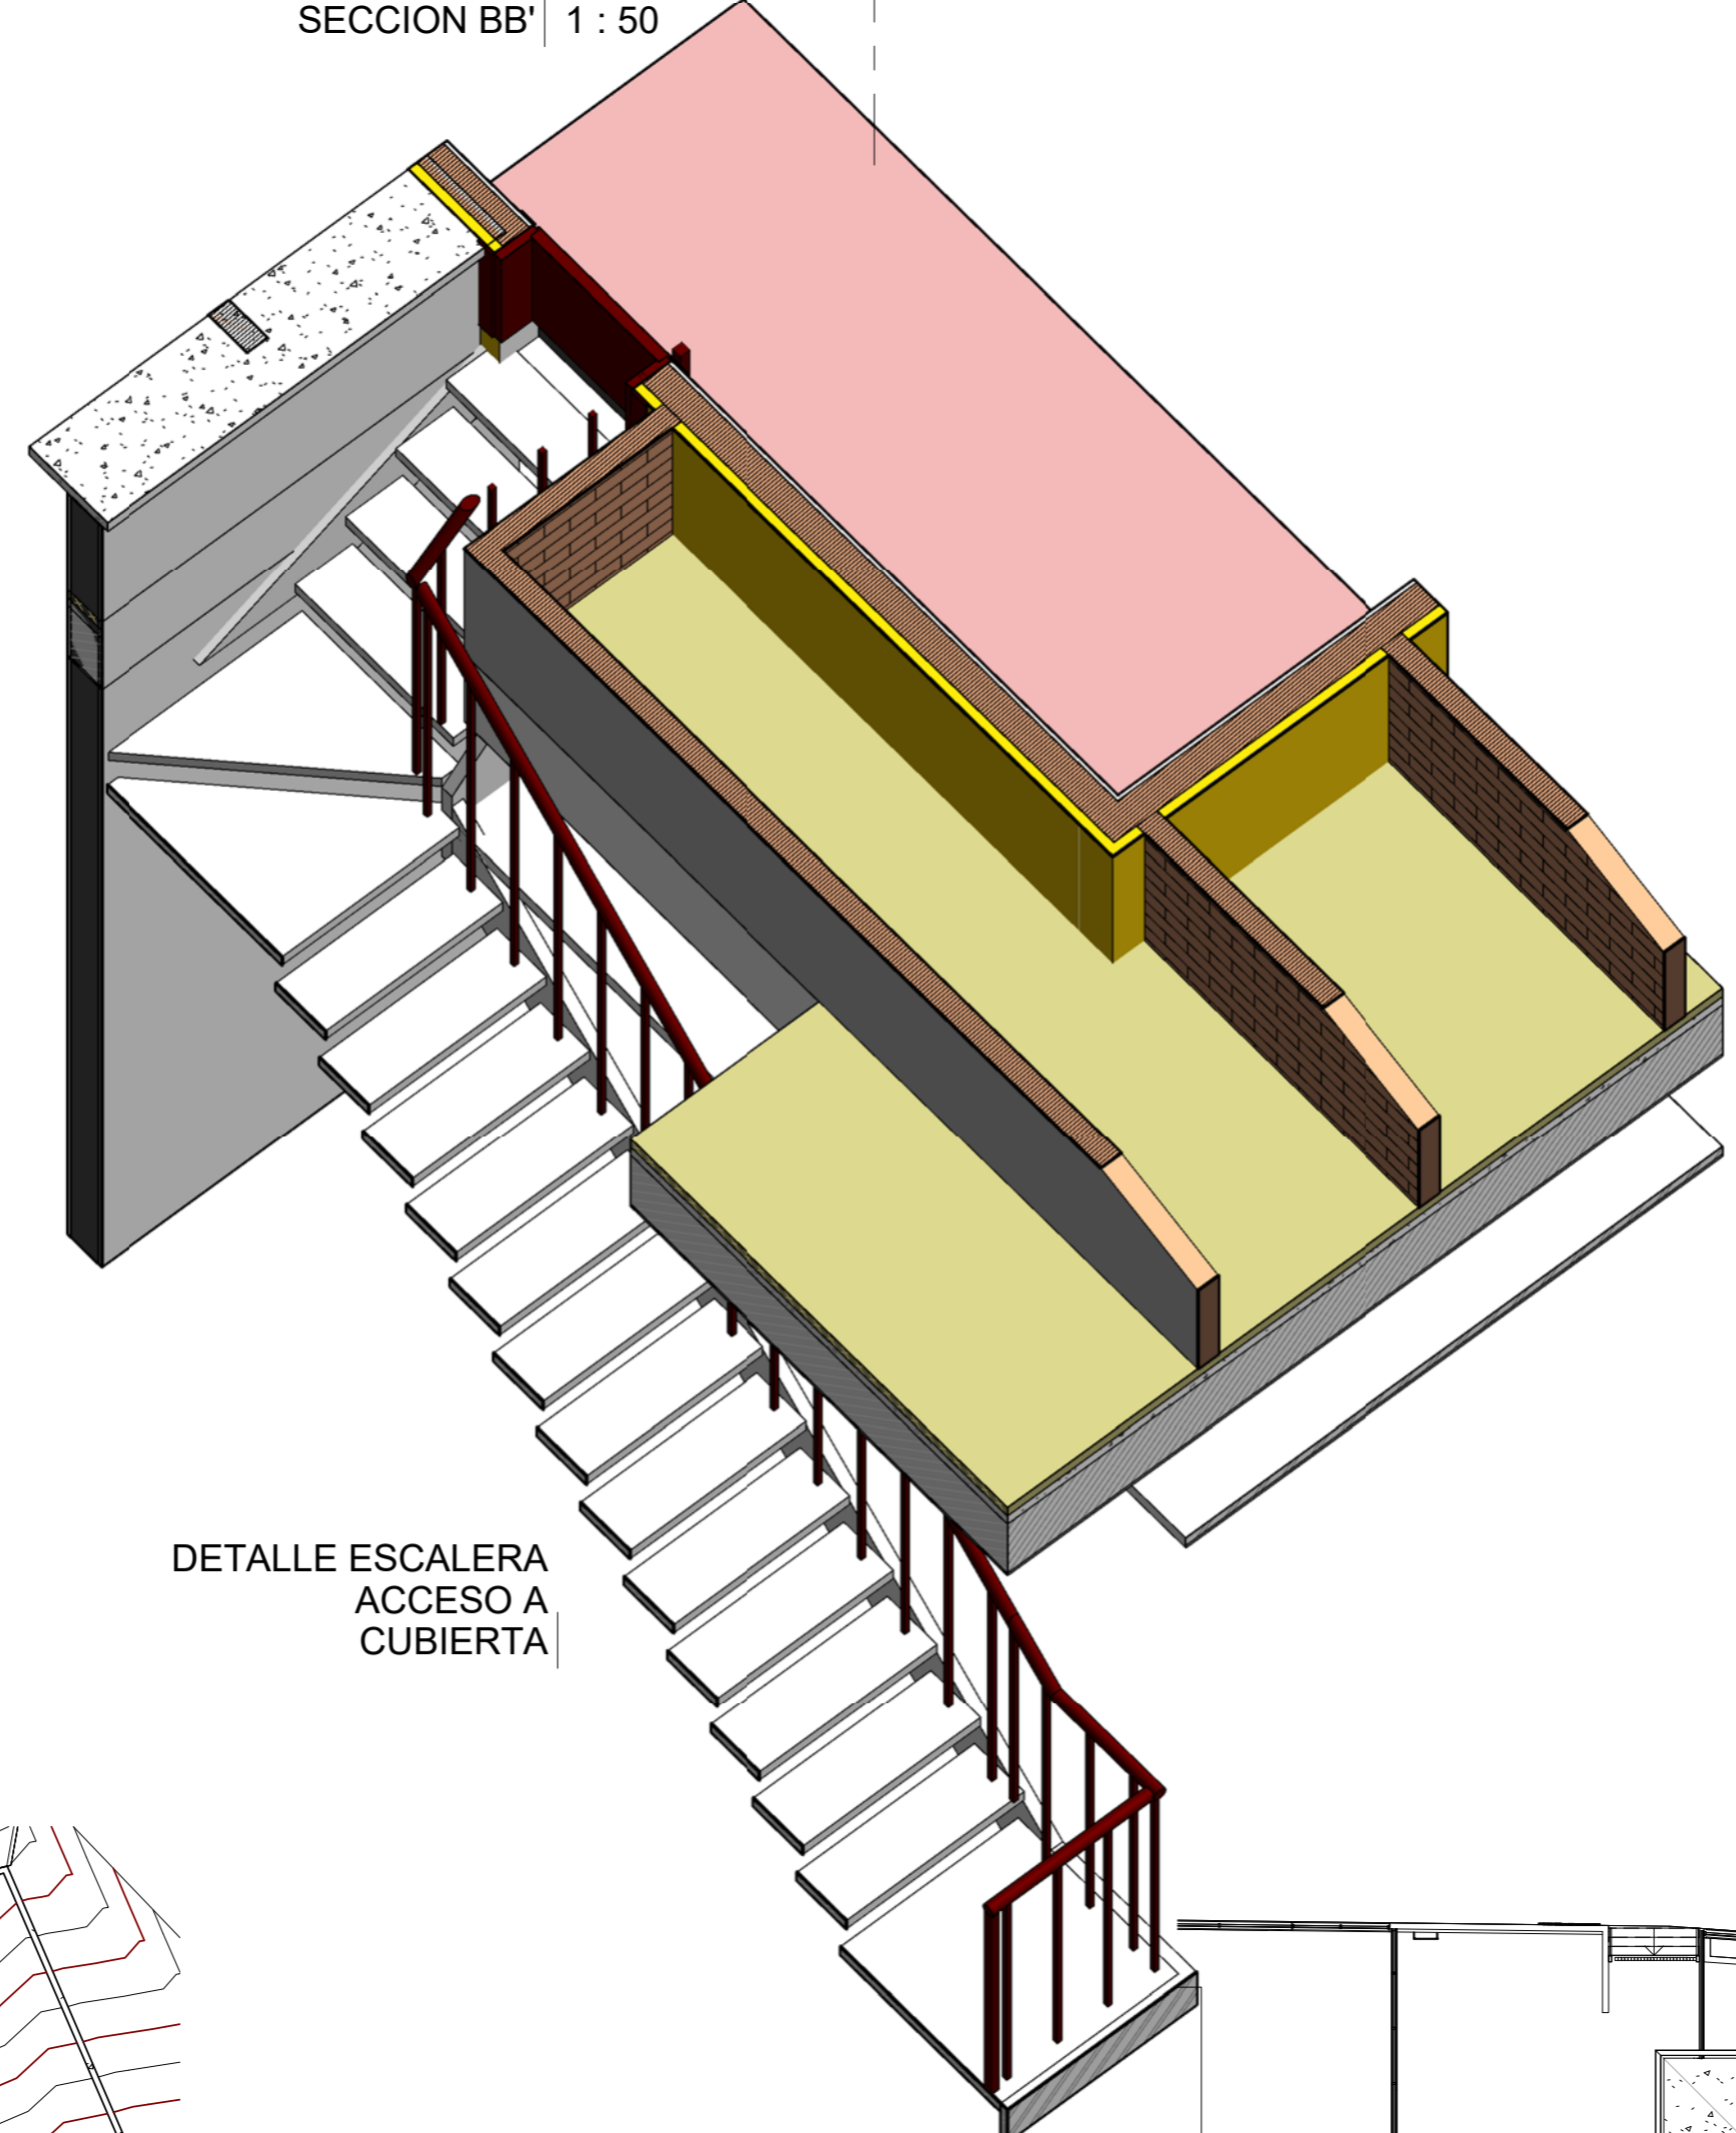


DETALLE ESCALERA  
ACCESO A  
CUBIERTA

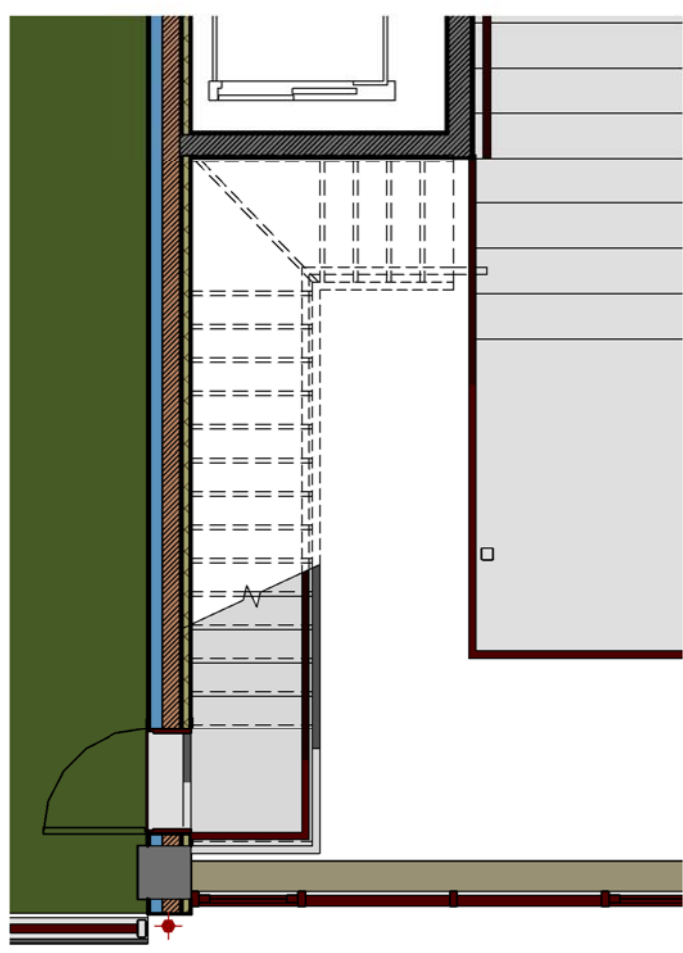


Nivel 3-PLANTA 1 : 50

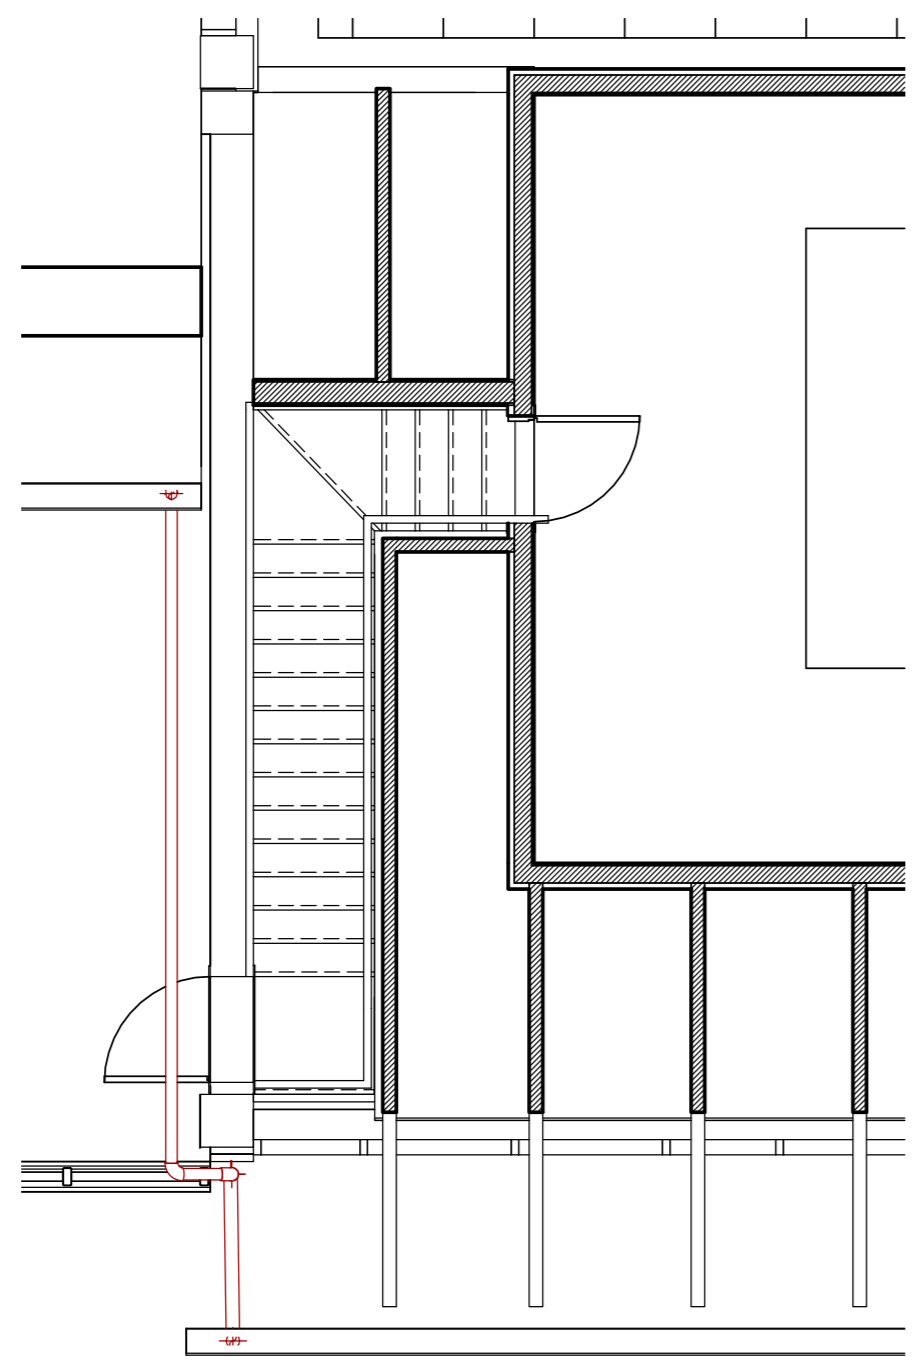

Nivel 4-PLANTA 1 : 50

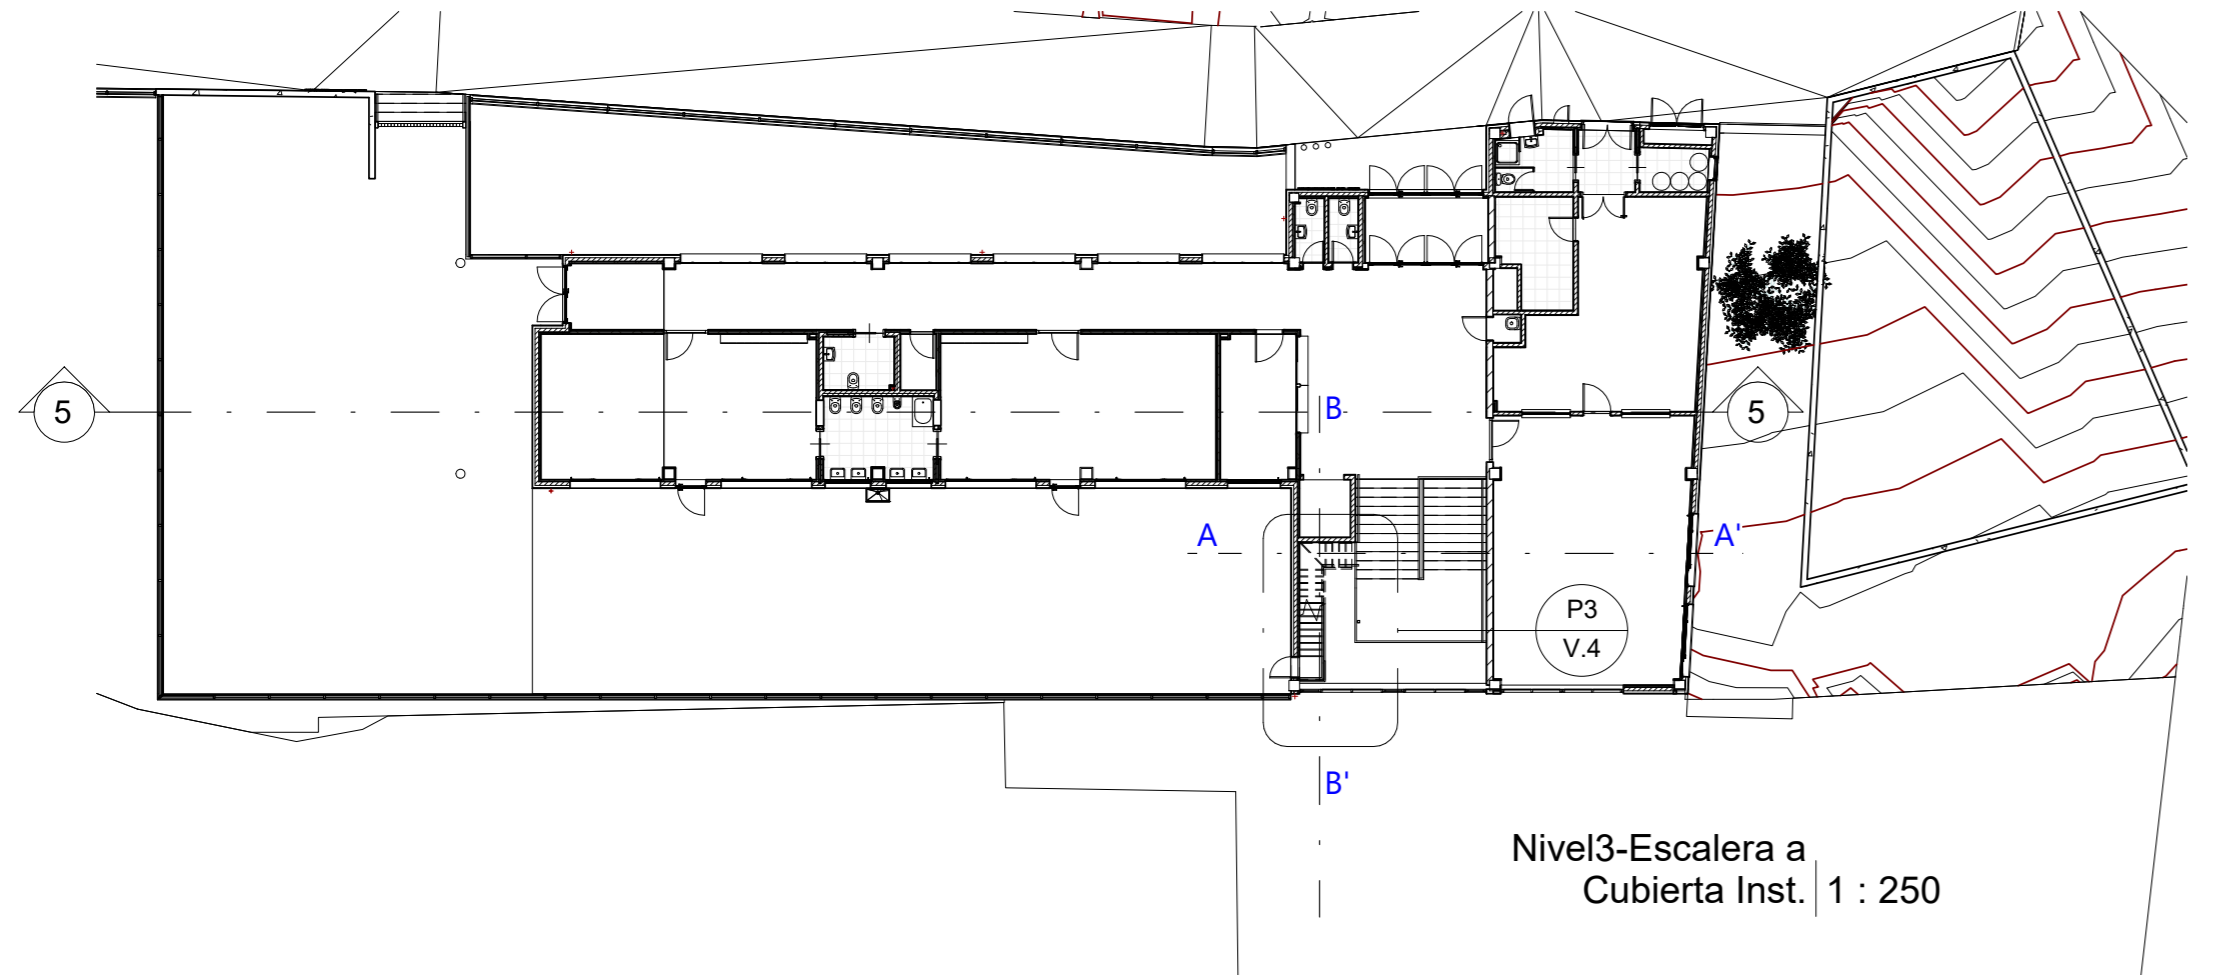

Nivel3-Escalera a  
Cubierta Inst. 1 : 250

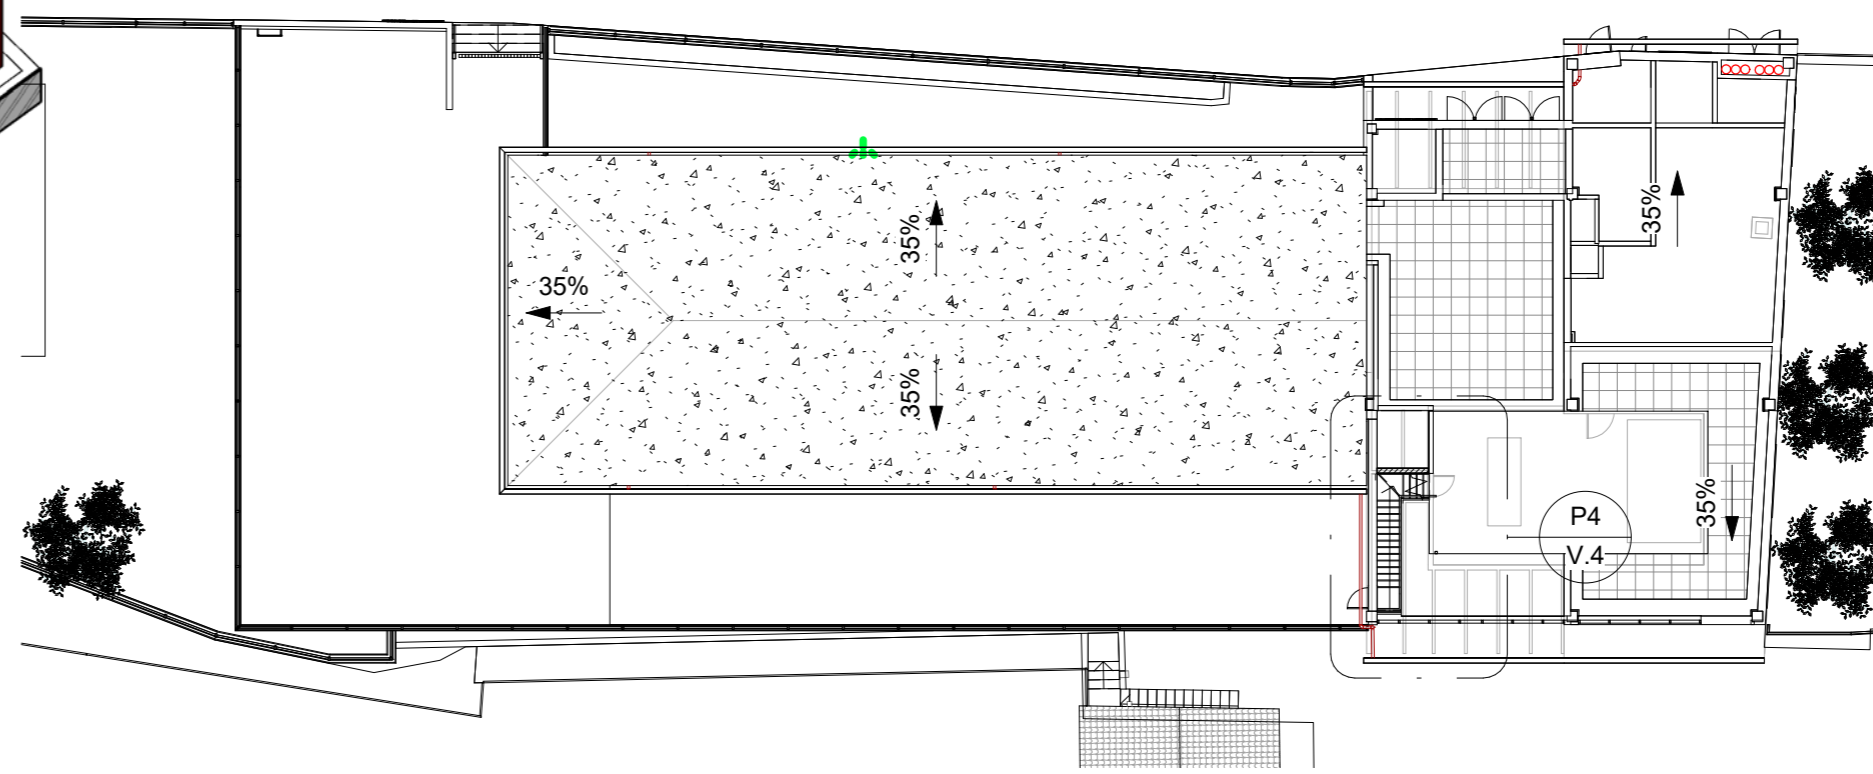

Nivel 4-Escalera a  
Cubierta Inst. 1 : 250

**GENERALITAT VALENCIANA**  
CONSELLERIA D'EDUCACIÓ, CULTURA I ESPORT

PROYECTO BÁSICO Y DE EJECUCIÓN  
CONSTRUCCIÓN AULARIO DE LES USERES  
C.R.A. DEL PENYAGOLOSA

Promotor:  
CONSELLERIA DE EDUCACIÓ, CULTURA Y DEPORTE

Situación:  
CALLE ALCORA, 2(B) - LES USERES. C.P. 12118 (CASTELLÓN)

Plano:  
DETALLE ESCALERA CUBIERTA

1804  
SEPTIEMBRE 2019

V.4  
1/10

D. Jorge Catalán Vázquez

ARJO