


ESCALA 1/500

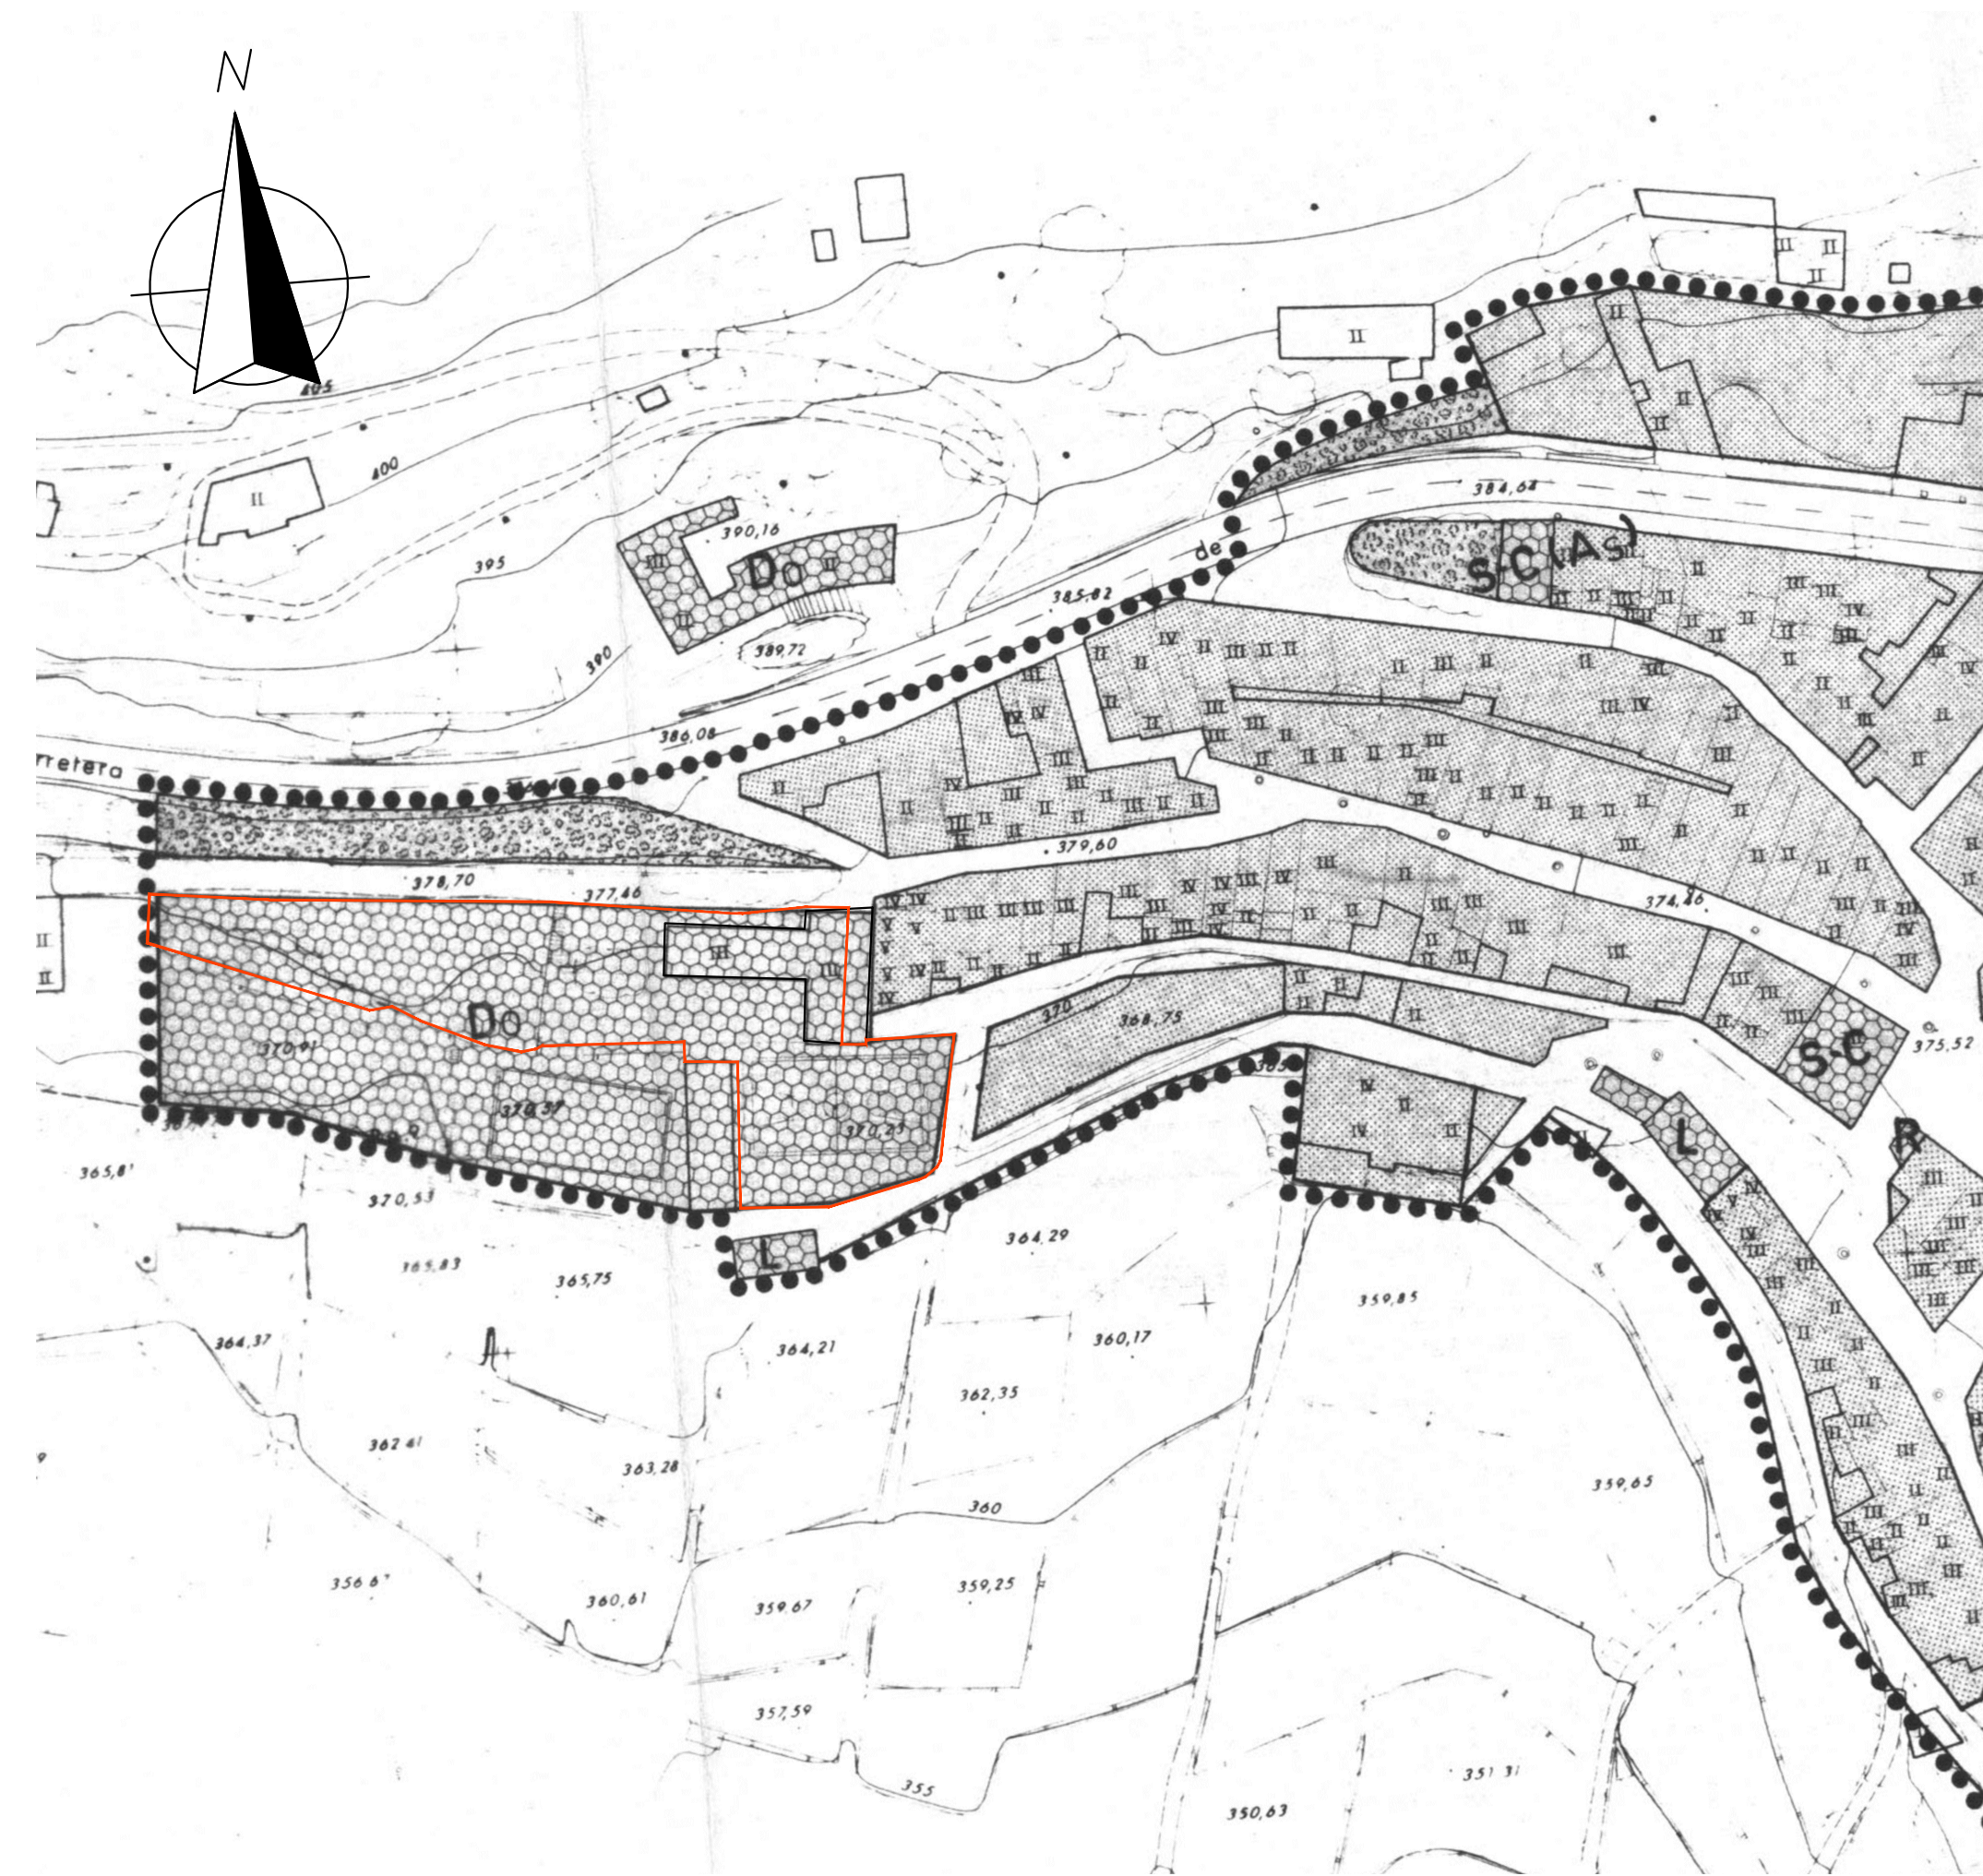

PLANEAMIENTO URBANÍSTICO ESCALA 1/1000

Aulario Centro Rural Agrupado Penyagolosa- 2I+3P+Comedor (50 comensales, en 2 turnos)
 Carrer Alcora-Carrer de la Font- LES USERES (CASTELLÓN)
 (SU) SUELO URBANO
 ZONA "ED-CP" (Equipamiento Docente-Colegio Público)
 SUPERFICIE PARCELA = 2.346,79 m²

— LÍMITE DE PARCELA



GENERALITAT VALENCIANA
 CONSELLERÍA DE EDUCACIÓN, INVESTIGACIÓN, CULTURA Y DEPORTE

1804
ABRIL 2019

ESTUDIO DE SEGURIDAD Y SALUD
CONSTRUCCIÓN AULARIO DE LES USERES
C.R.A. DEL PENYAGOLOSA

Promotor
 CONSELLERÍA DE EDUCACIÓN, INVESTIGACIÓN, CULTURA Y DEPORTE

Situación
 CALLE ALCORA, 2(B) - LES USERES. C.P. 12118 (CASTELLÓN)

Plano
SITUACIÓN DE LA OBRA


D. Jorge Catalán Vázquez

S01

E: 1/500 1/1000

