




CUBIERTA

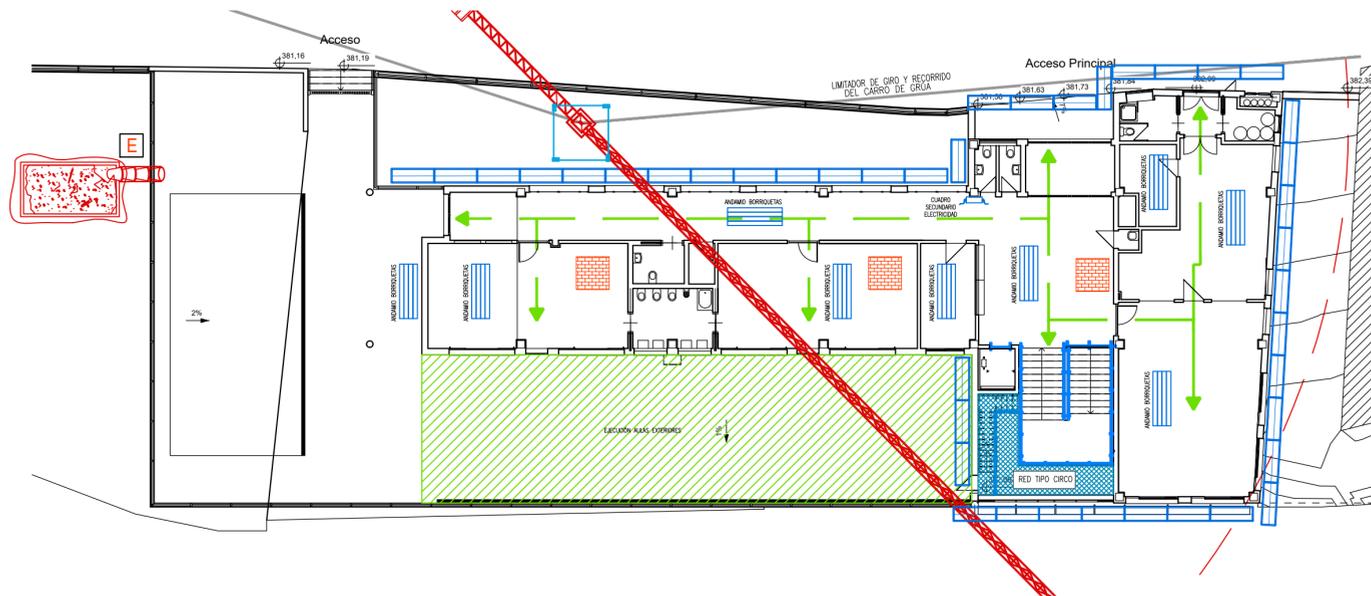

NIVEL 3

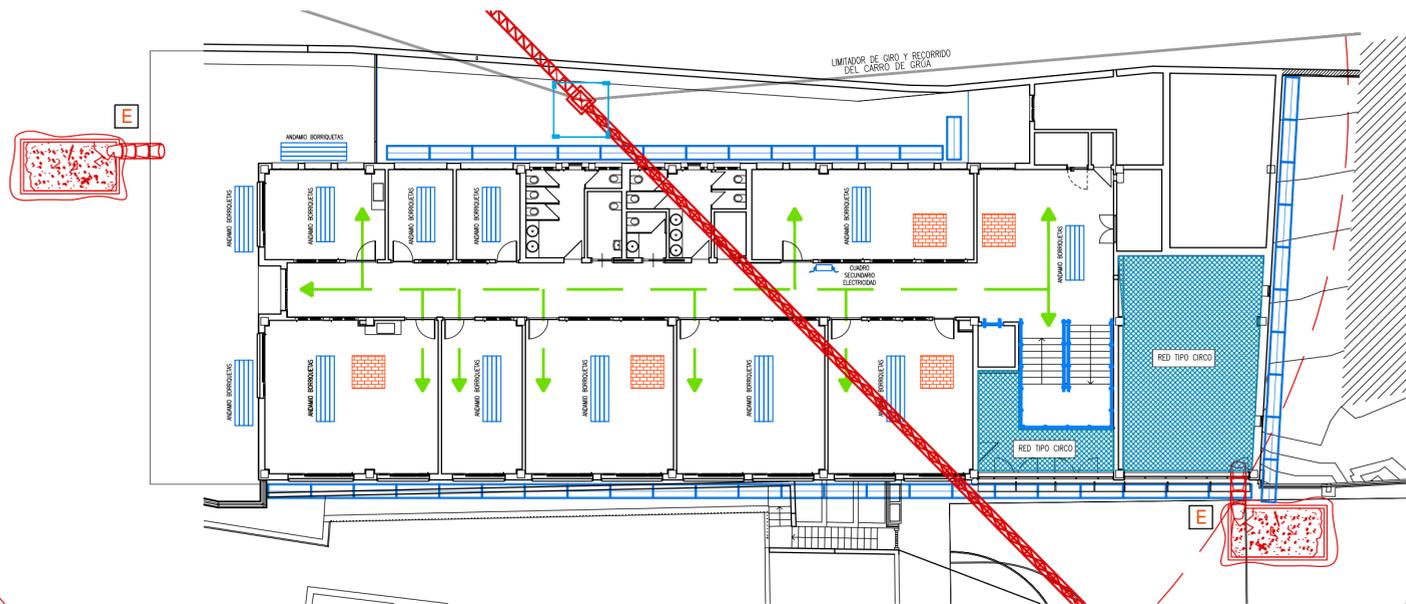


NIVEL 2

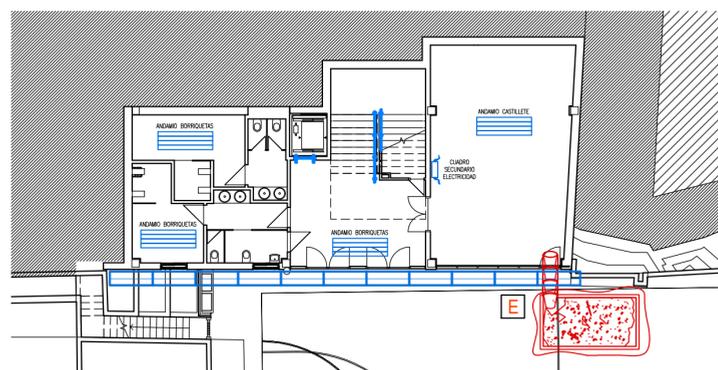

NIVEL 1

ESQUEMA DE PLATAFORMA EN BORDE DE CUBIERTA

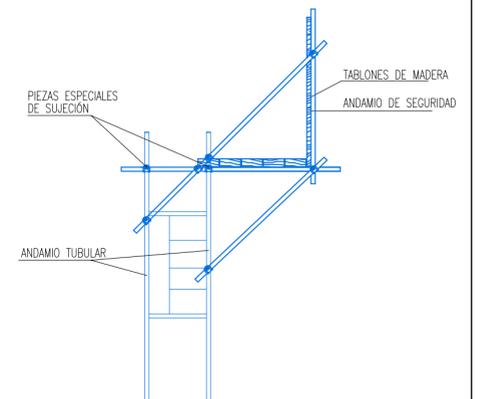

LEYENDA DE MEDIOS DE PROTECCION

- BAJANTE DE ESCOMBROS
- BARANDILLA DE PROTECCION.
- PLATAFORMA DE PROTECCION EN BORDE DE CUBIERTA.
- RED DE PROTECCION HORIZONTAL DE CAIDAS.
- ZONA DE ACOPIO DE MATERIALES PALETIZADOS.
- TABLERO ENCOFRADO

NOTA: NO SE PREVEE MONTACARGAS NI HORMIGONERA FIJA.

- EXTINTOR DE POLVO SECO 12 Kg.
- EXTINTOR DE POLVO SECO 6 Kg.
- LIMITADOR DE GIRO Y RECORRIDO DEL CARRO DE GRUA
- SEÑALIZACION - PROHIBIDO EL PASO A TODA PERSONA AJENA A LA OBRA
- SEÑALIZACION - SALIDA DE CAMIONES
- SEÑALIZACION - CARTEL DE OBRA
- SEÑALIZACION - USO OBLIGATORIO DE CASCO
- SEÑALIZACION - PROHIBIDO APARCAR
- SITUACION DE TALLERES, ZONAS DE ACOPIO, ALMACENES, INSTALACION DE HIGIENE Y BIENESTAR Y SUS ACOMETIDAS PROVISIONALES, OFICINAS, ETC.
- VALLADO
- CUADROS GENERAL Y SECUNDARIOS
- CONTENEDOR DE ESCOMBROS CUBIERTO CON LONA
- NUDO DE CONEXION A RED
- RECORRIDOS



GENERALITAT VALENCIANA
CONSELLERIA DE EDUCACION, INVESTIGACION, CULTURA Y DEPORTE

ESTUDIO DE SEGURIDAD Y SALUD

CONSTRUCCIÓN AULARIO DE LES USERES
C.R.A. DEL PENYAGOLOSA

Promotor
CONSELLERIA DE EDUCACION, INVESTIGACION, CULTURA Y DEPORTE

Situación
CALLE ALCORA, 2(B) - LES USERES. C.P. 12118 (CASTELLÓN)

Plano
PROTECCIONES DE OBRA
CERRAMIENTOS EXT., INT. Y CUBIERTAS

J. J. Vázquez
D. Jorge Catalán Vázquez

S07
E: 1/200
ARO JJC

1804
ABRIL 2019