



ALZADO LATERAL

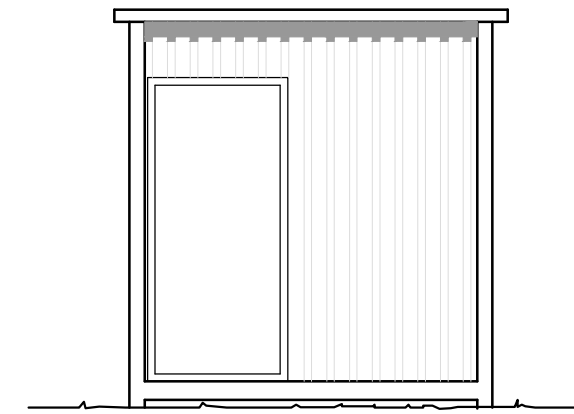


ALZADO FRONTAL

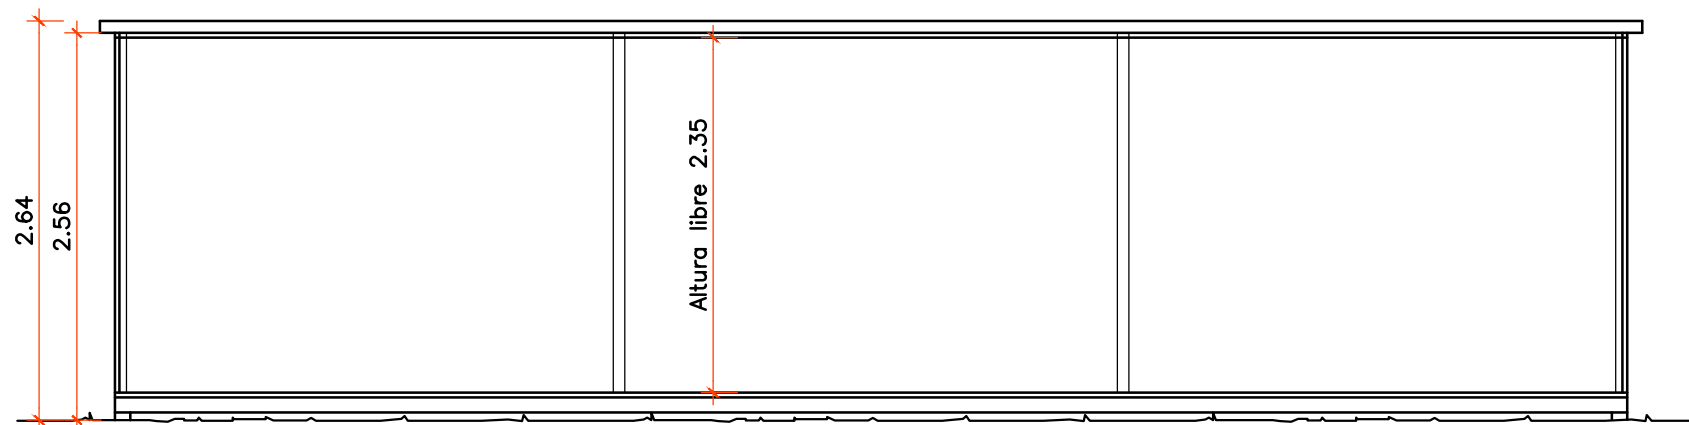

SECCIÓN A-A'

SUPERFICIE ÚTIL COMEDOR 24 M²

LEYENDAS		
FONTANERIA ELECTRICIDAD		PUNTO DE LUZ FLUORESCENTE
		INTERRUPTOR
		BASE DE ENCHUFE
		GRIFO DE AGUA FRIA

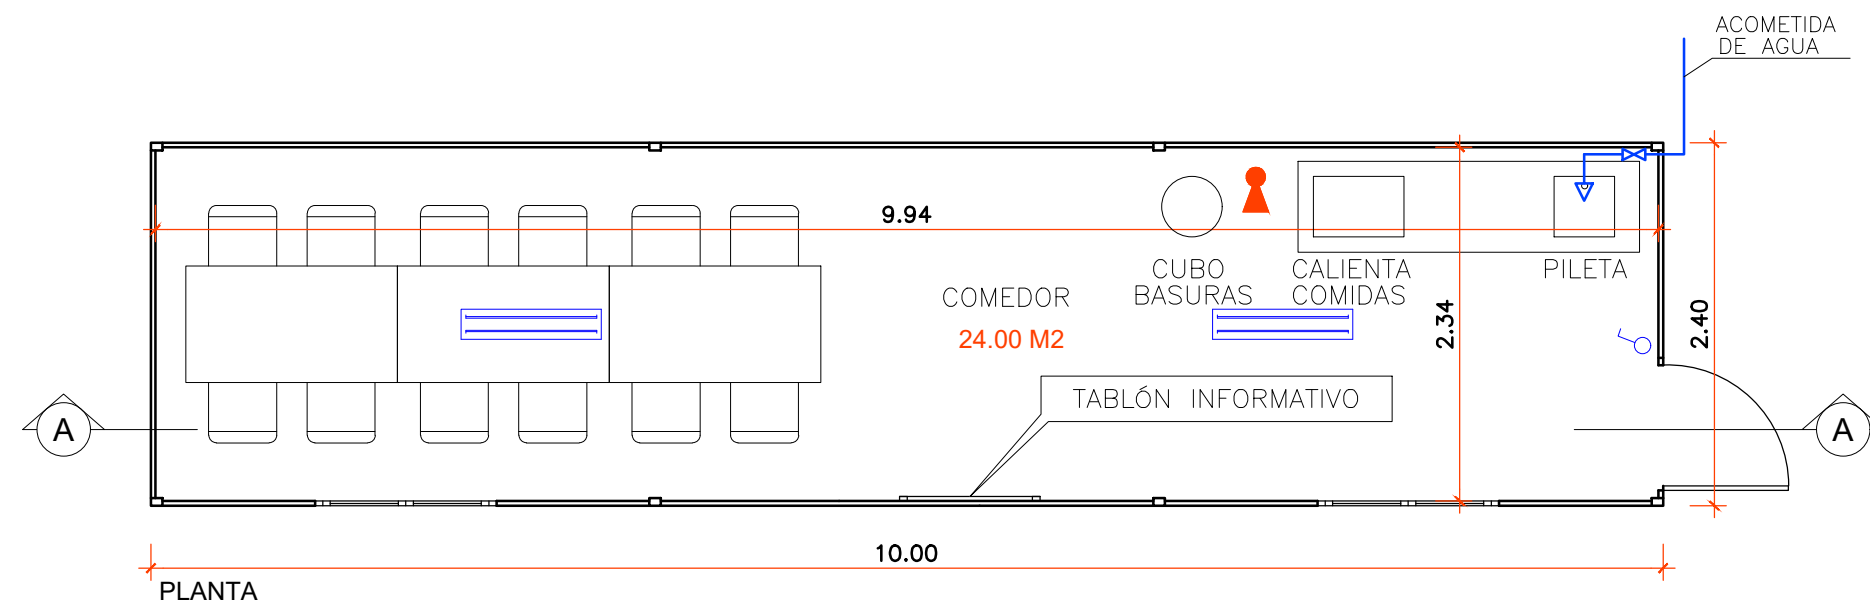

PLANTA



GENERALITAT VALENCIANA
CONSELLERÍA DE EDUCACIÓN, INVESTIGACIÓN, CULTURA Y DEPORTE

ESTUDIO DE SEGURIDAD Y SALUD

1804
ABRIL 2019

**CONSTRUCCIÓN AULARIO DE LES USERES
C.R.A. DEL PENYAGOLOSA**

Promotor
CONSELLERÍA DE EDUCACIÓN, INVESTIGACIÓN, CULTURA Y DEPORTE

Situación
CALLE ALCORA, 2(B) - LES USERES. C.P. 12118 (CASTELLÓN)

Plano
INSTALACIONES PROVISIONALES DE OBRA. COMEDOR.

S10.3
E: 1/50

Jorge Catalán

D. Jorge Catalán Vázquez

