



ALZADO FRONTAL

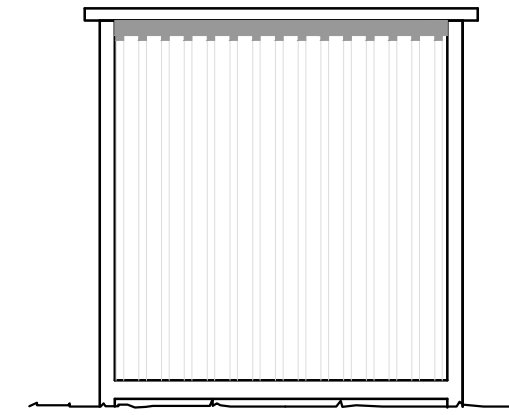


ALZADO LATERAL

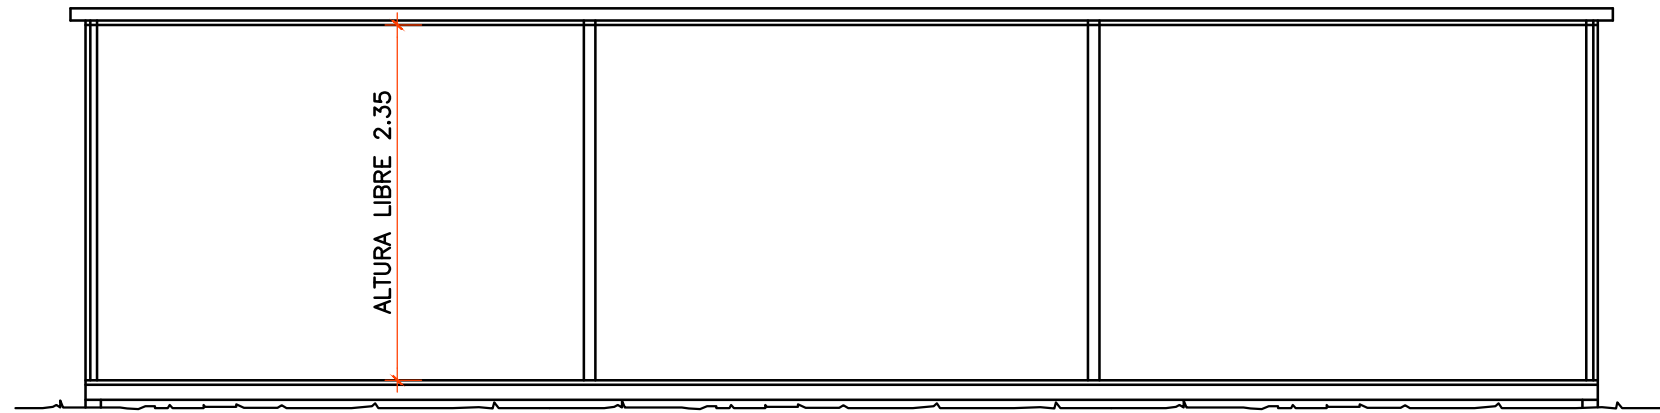

SECCIÓN A-A'

SUPERFICIE ÚTIL VESTUARIOS 24 M²

LEYENDAS		
ELECTRICIDAD		PUNTO DE LUZ INCANDESCENTE DE PARED
		PUNTO DE LUZ FLUORESCENTE
		INTERRUPTOR
		BASE DE ENCHUFE

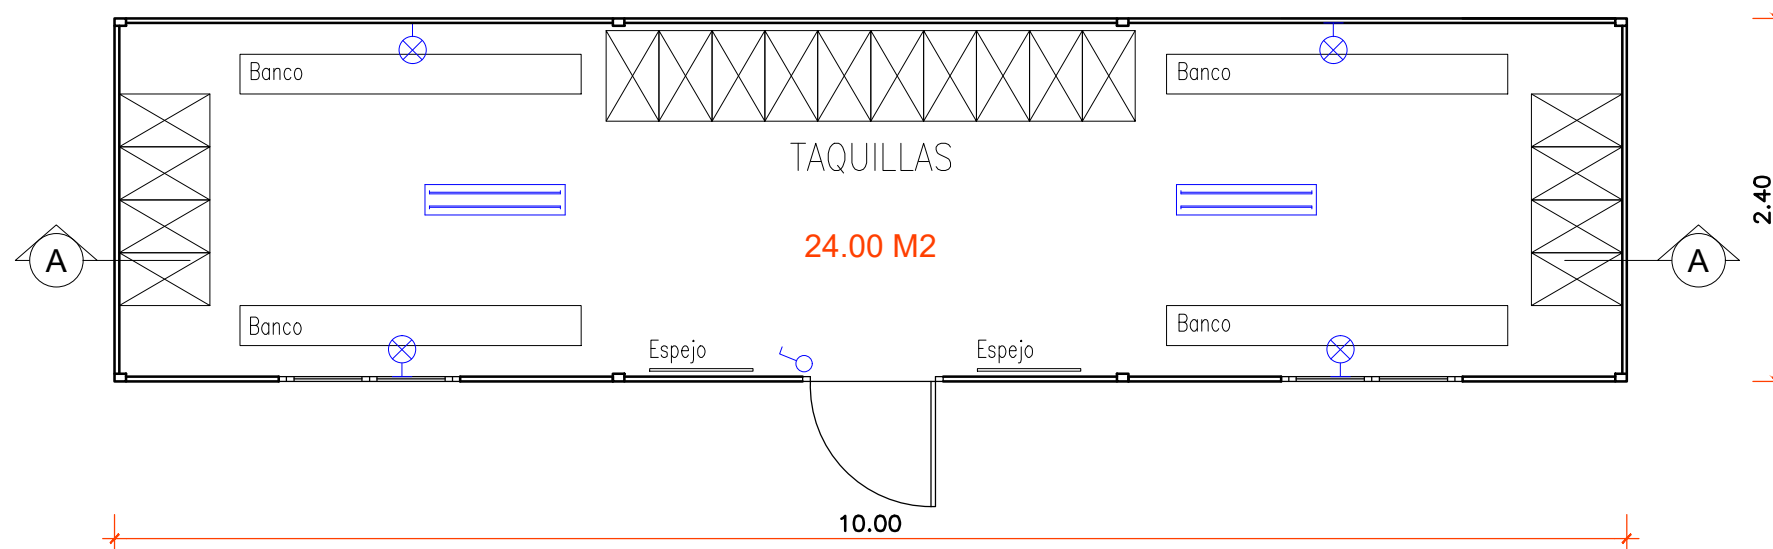

PLANTA



GENERALITAT VALENCIANA
 CONSELLERÍA DE EDUCACIÓN, INVESTIGACIÓN, CULTURA Y DEPORTE

ESTUDIO DE SEGURIDAD Y SALUD

1804
 ABRIL 2019

CONSTRUCCIÓN AULARIO DE LES USERES
C.R.A. DEL PENYAGOLOSA

Promotor
 CONSELLERÍA DE EDUCACIÓN, INVESTIGACIÓN, CULTURA Y DEPORTE

Situación
 CALLE ALCORA, 2(B) - LES USERES. C.P. 12118 (CASTELLÓN)

Plano
 INSTALACIONES PROVISIONALES DE OBRA. VESTUARIOS.

S10.4
 E: 1/50

Jorge Catalán

D. Jorge Catalán Vázquez

