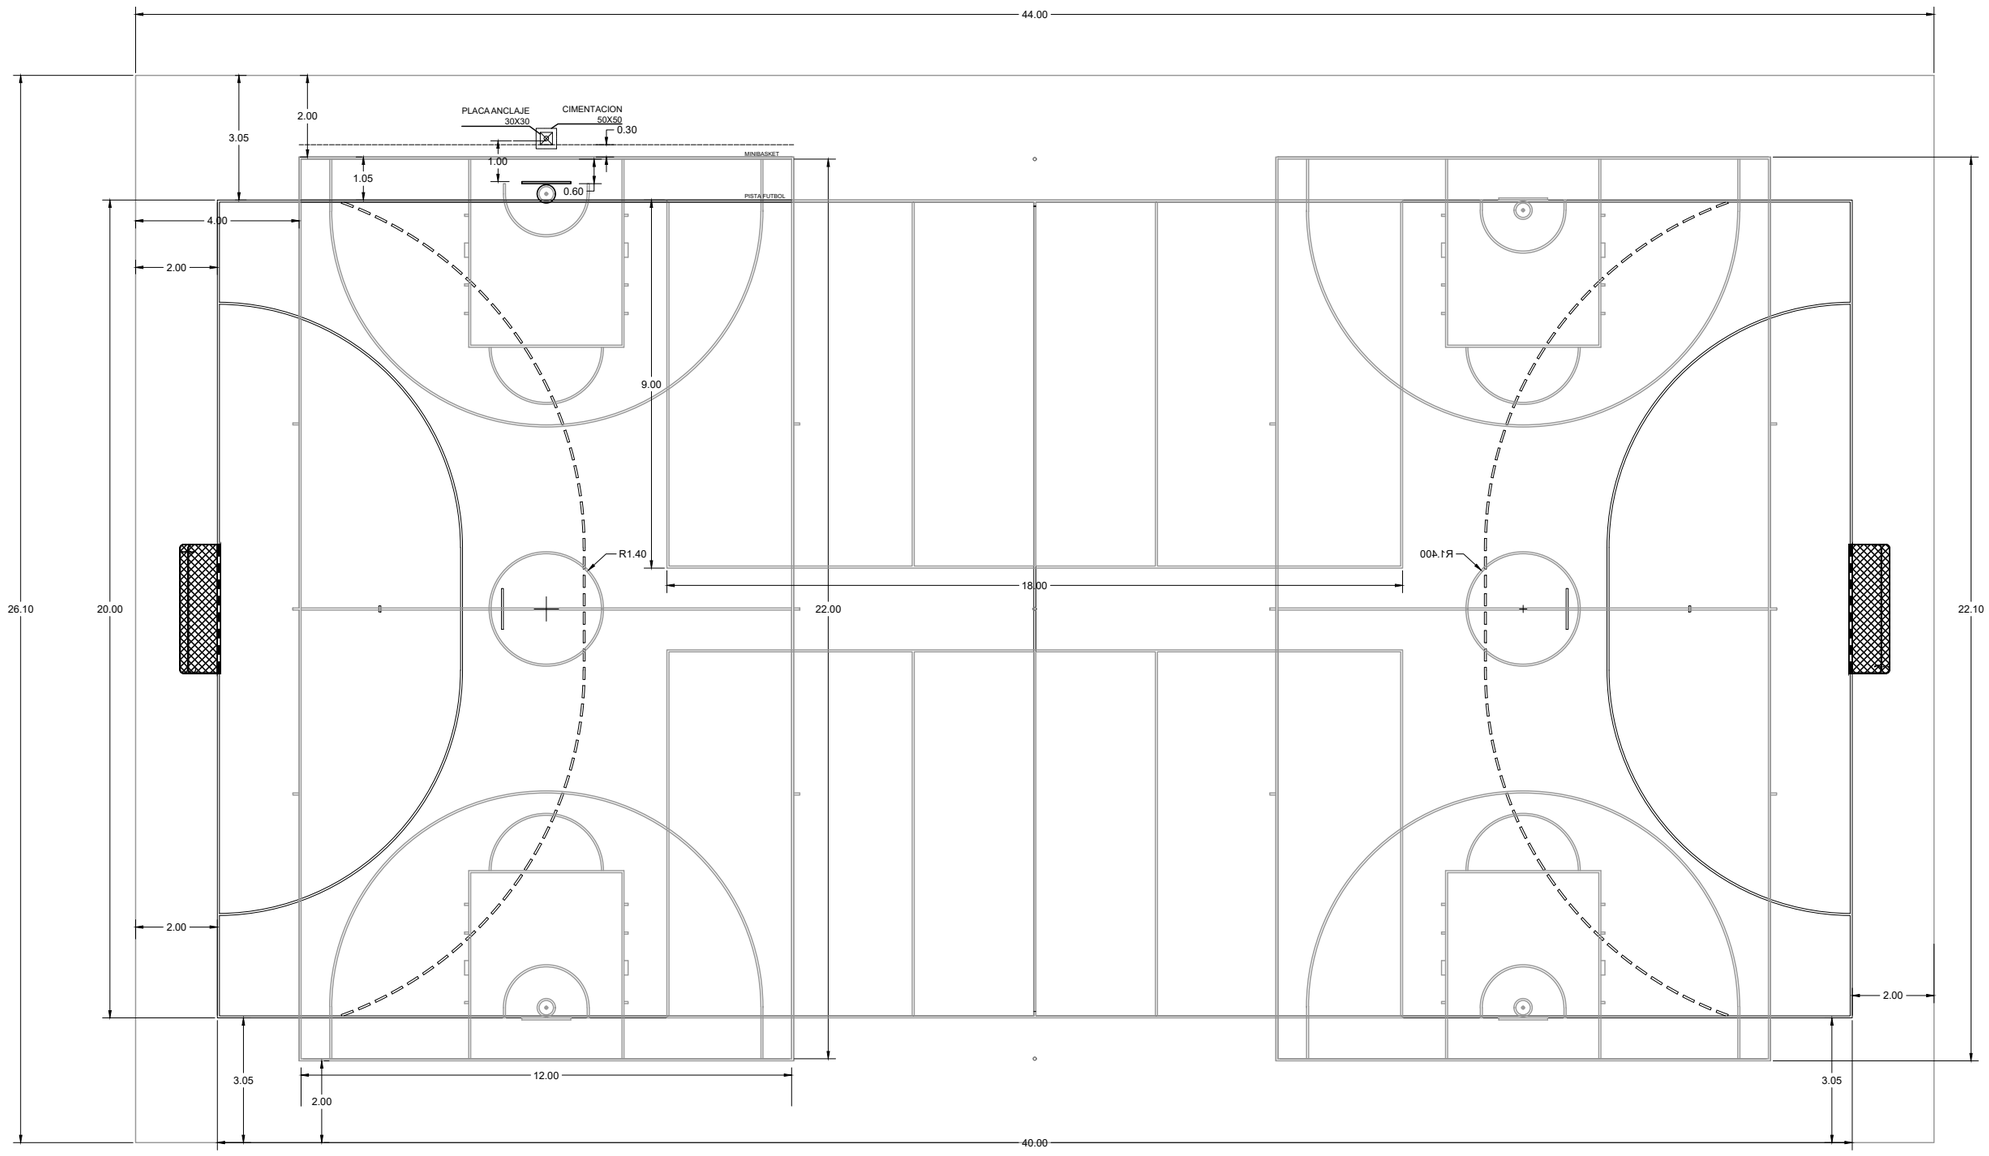CEIP-MINIBASKET
DIMENSIONES PISTAS
E 1:150 12/04/2022