


ALÇAT 1

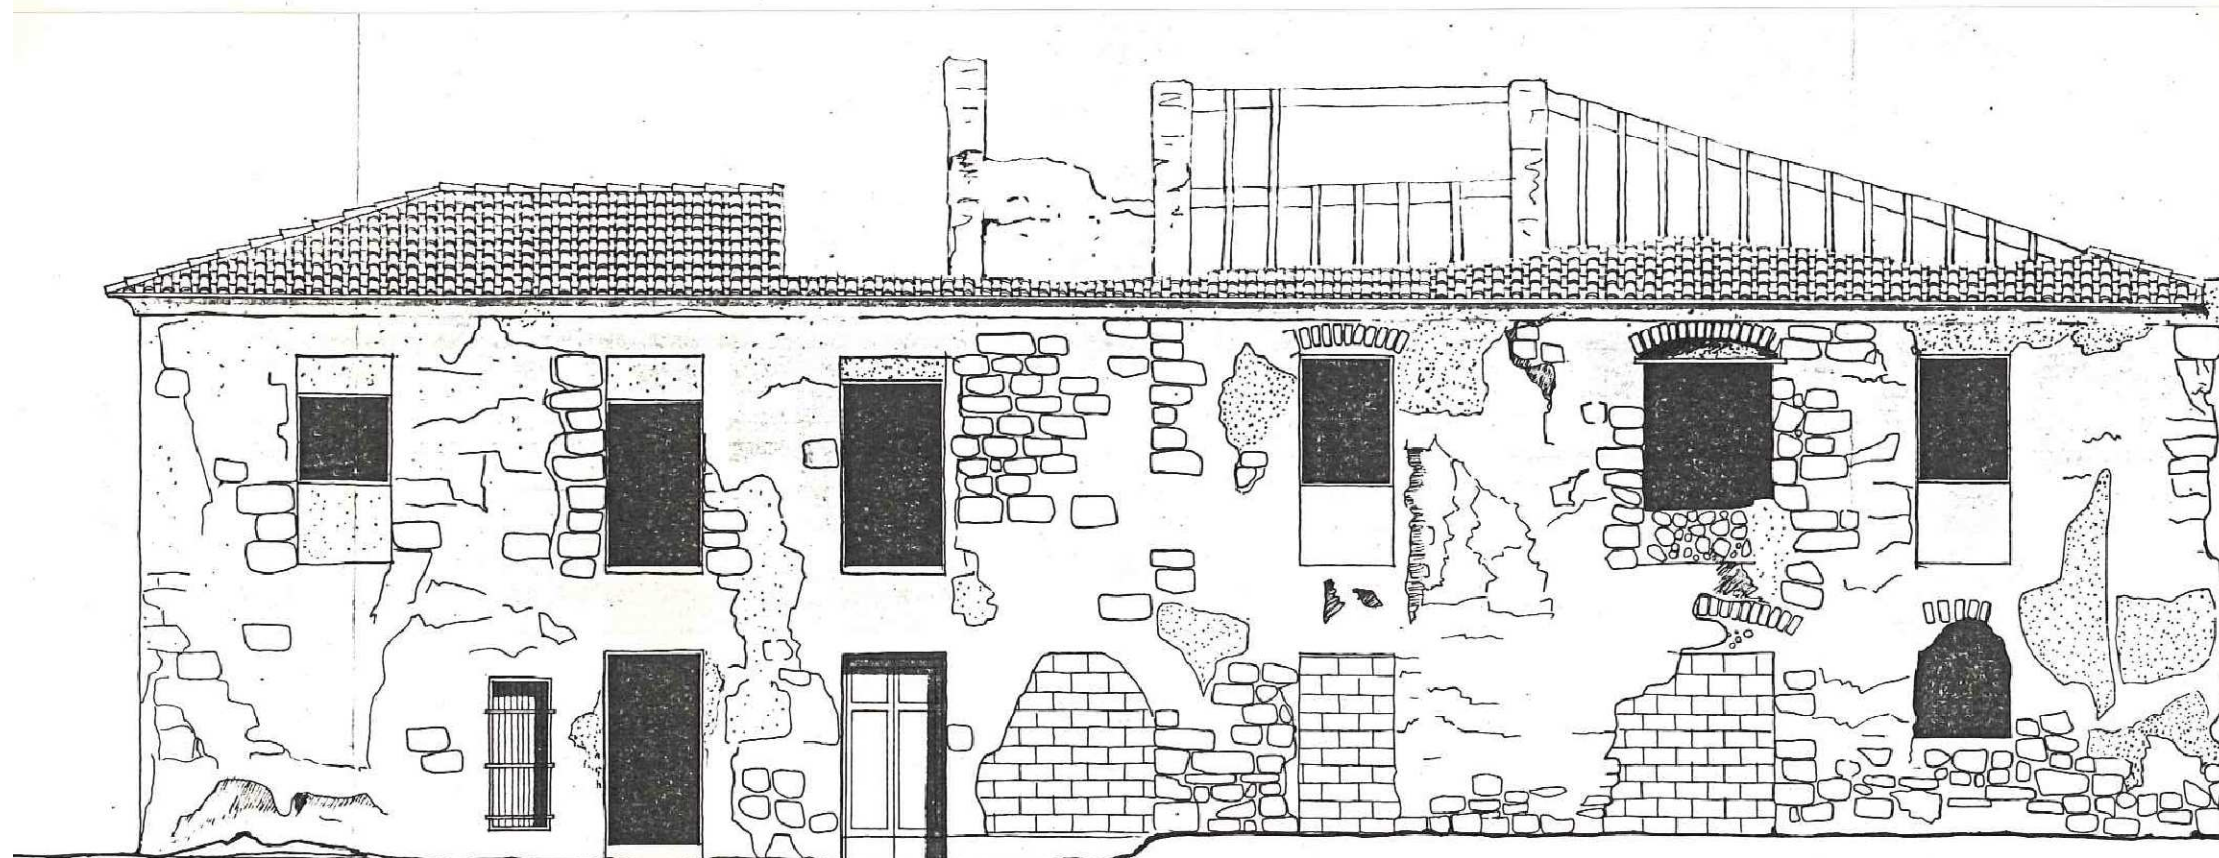

ALÇAT 2

ALÇATS 1 i 2

0 1 2 3m

FONT: SERVICI D'ARQUITECTURA
CONSELLERIA DE CULTURA