



ALÇAT 3

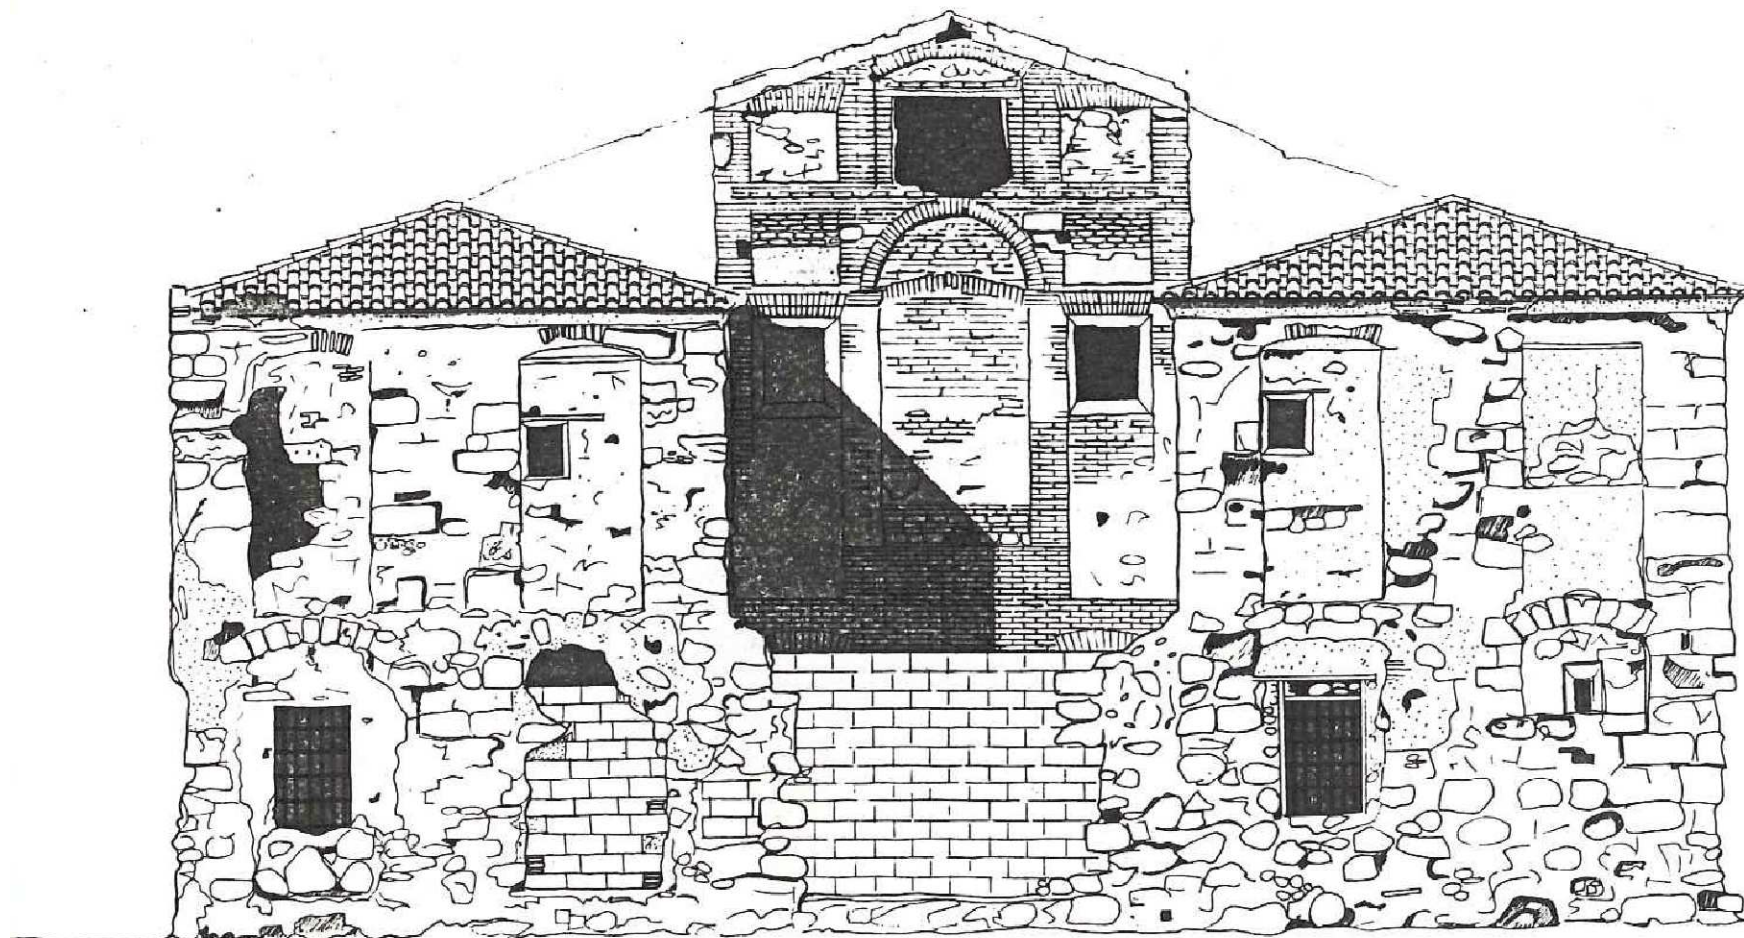

ALÇAT 4

ALÇATS 3 i 4

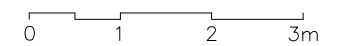

FONT: SERVICI D'ARQUITECTURA
CONSELLERIA DE CULTURA