


Vista 3D



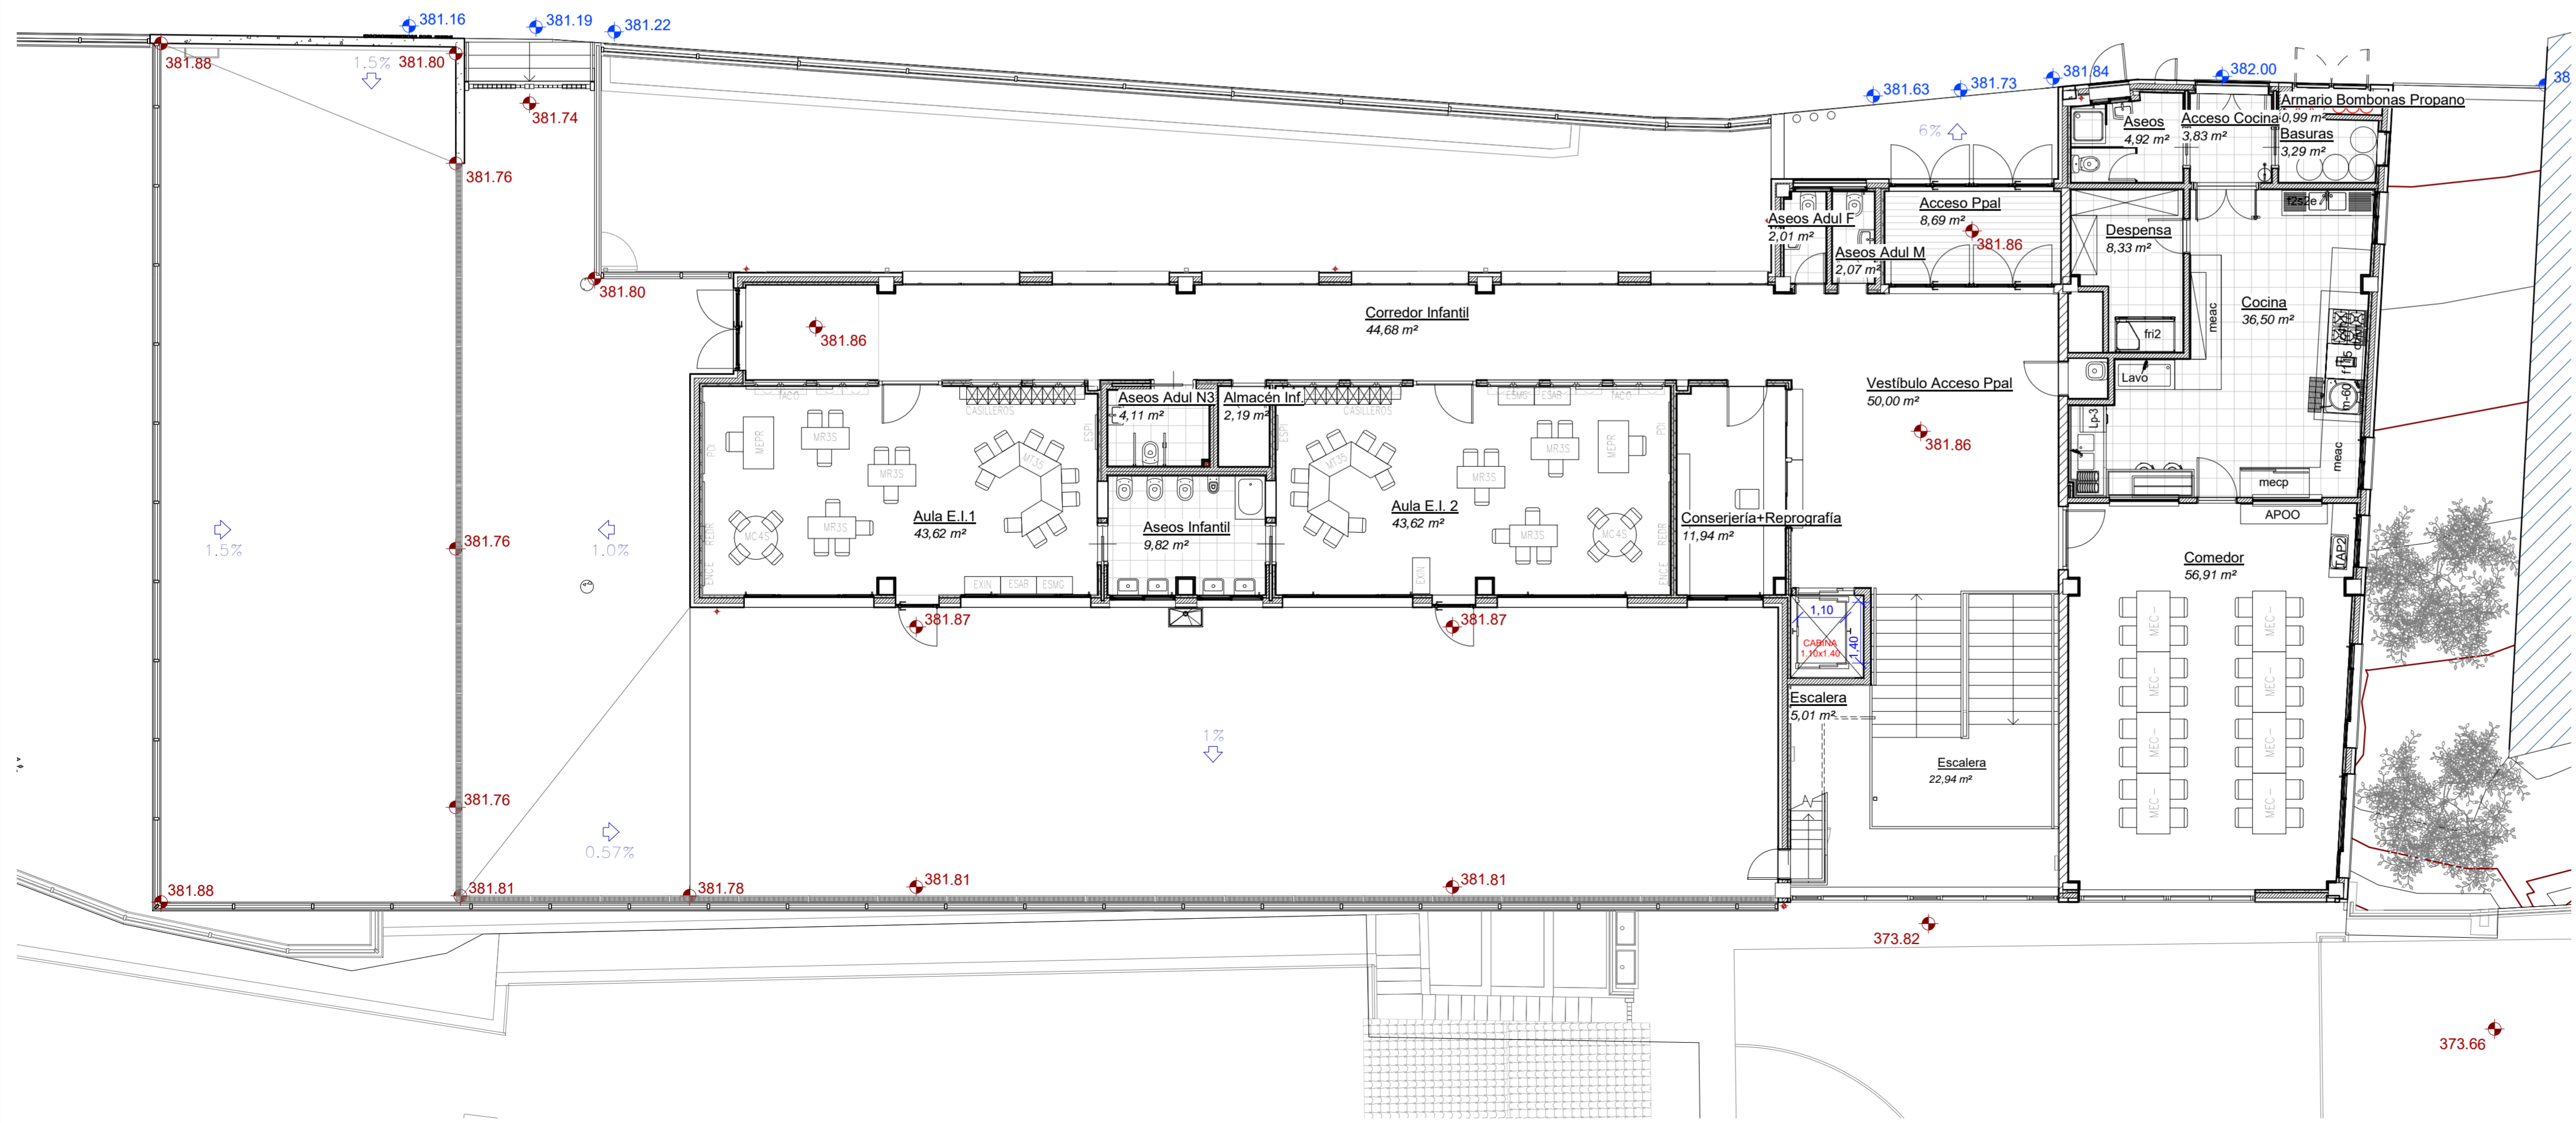

GENERALITAT VALENCIANA

CONSELLERIA D'EDUCACIÓ, CULTURA I ESPORT

PROYECTO BÁSICO Y DE EJECUCIÓN 1804
SEPTIEMBRE 2019

**CONSTRUCCIÓN AULARIO DE LES USERES
C.R.A. DEL PENYAGOLOSA**

Promotor:
CONSELLERIA DE EDUCACIÓ, CULTURA Y DEPORTE

Situación:
CALLE ALCORA, 2(B) - LES USERES. C.P. 12118 (CASTELLÓN)

Plano:
PLANTA NIVEL 3 (+381.86) DISTRIBUCIÓN Y MOBILIARIO


 D. Jorge Catalán Vázquez

