


2 3D N3 DBSI  
A.3.3

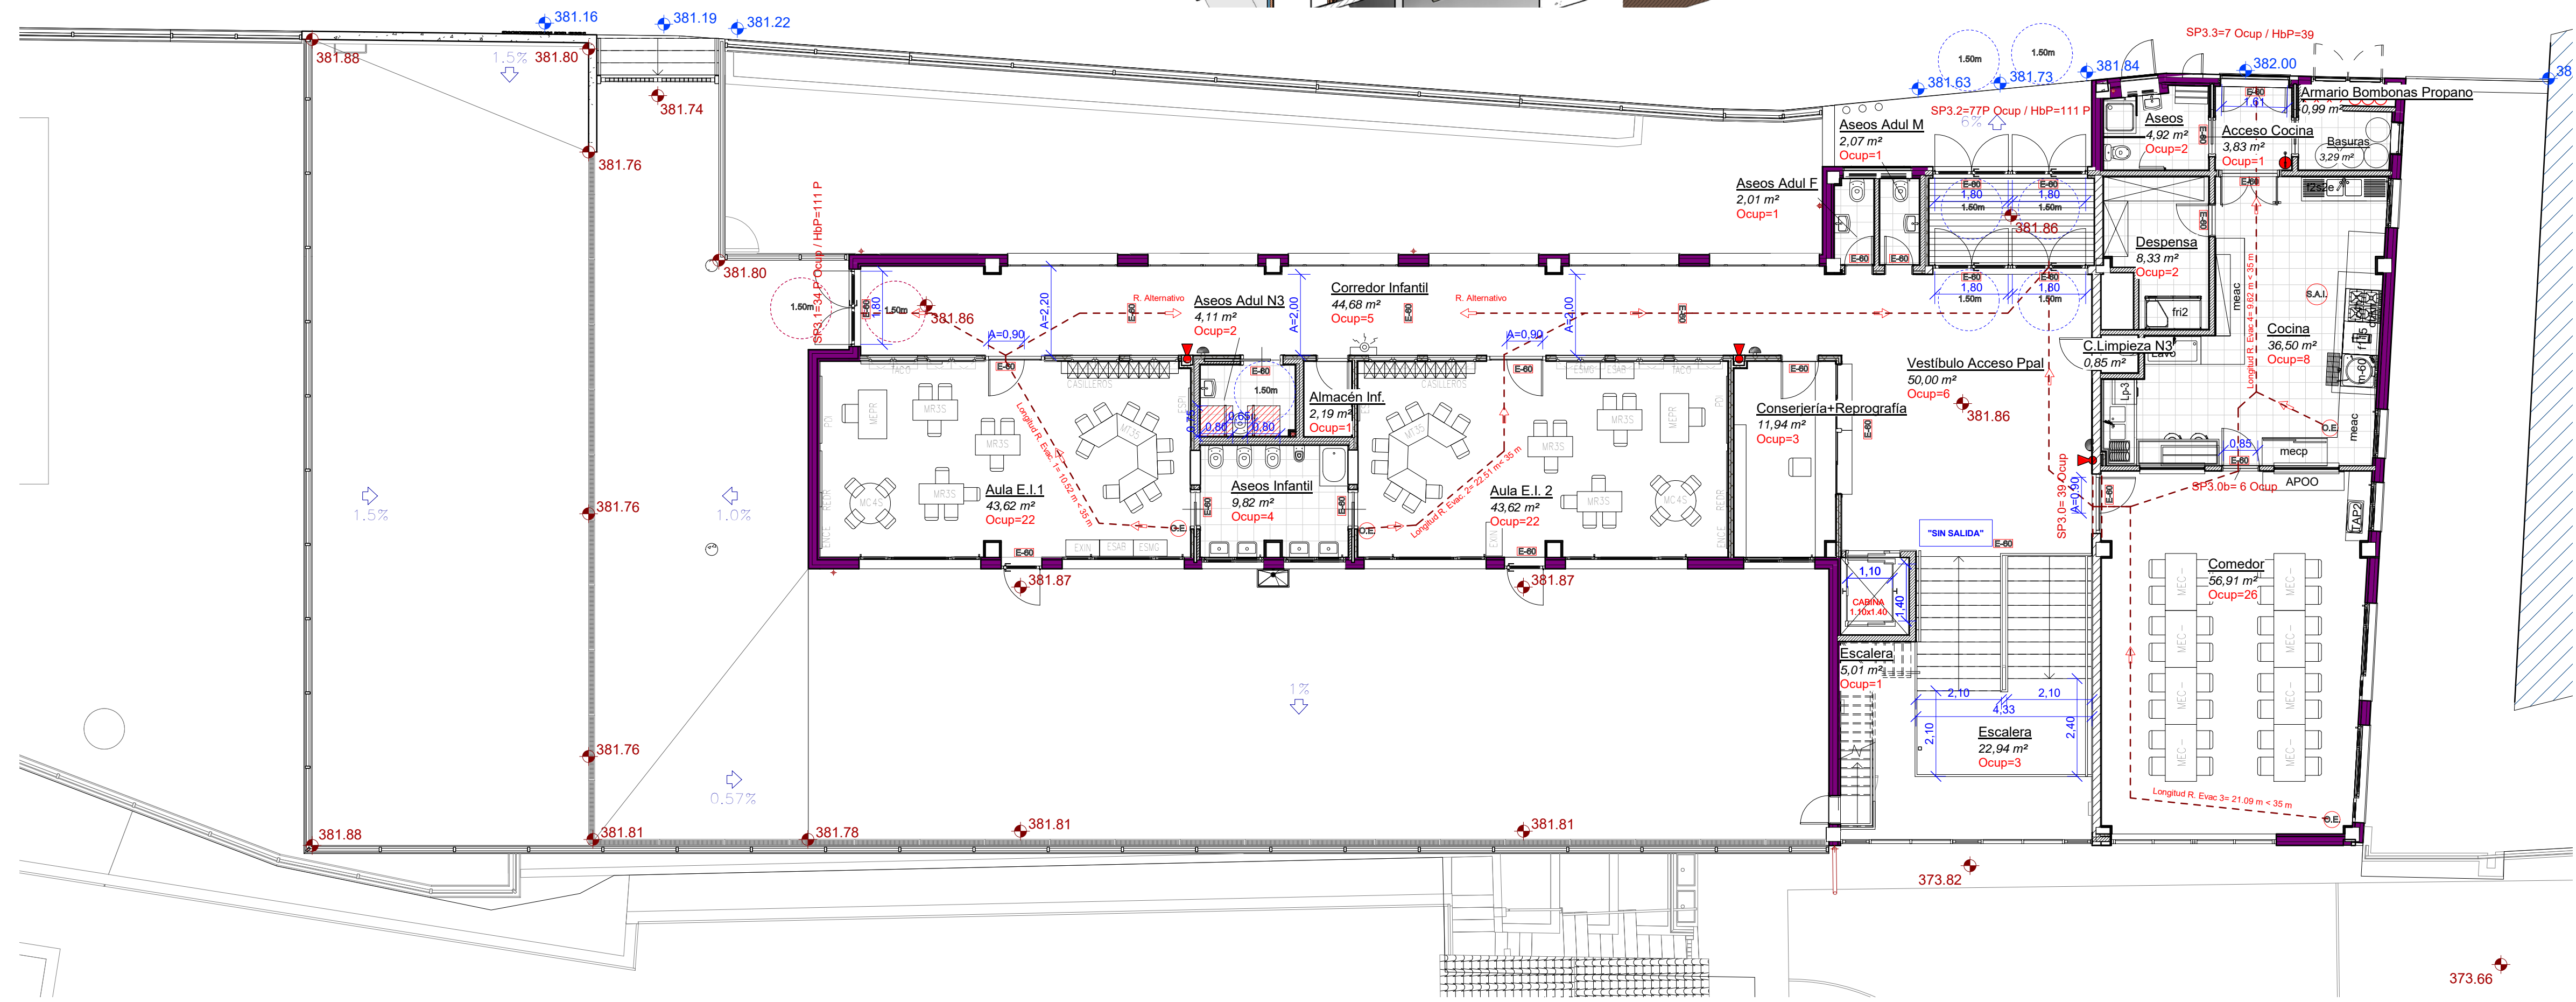

PROTECCIÓN CONTRA INDENDIOS	
	SISTEMA AUTOMÁTICO DE EXTINCIÓN EN COCINA
	EXTINTOR PORTÁTIL EFICACIA 21A-113B EN ARMARIO EMPOTRADO
	EXTINTOR PORTÁTIL EFICACIA 21A-113B COLGADO
	EXTINTOR PORTÁTIL CO2
	SIRENA
	PULSADOR DE ALARMA
	RECORRIDO EVACUACION
	LUZ DE EMERGENCIA
	SEÑALIZACION "SIN SALIDA"
	SECTOR DE INCENDIOS EI-60
	SECTOR DE INCENDIOS EI-90
	SECTOR DE INCENDIOS EI-120



PROYECTO BÁSICO Y DE EJECUCIÓN  
**CONSTRUCCIÓN AULARIO DE LES USERES**  
**C.R.A. DEL PENYAGOLOSA**  
 Promotor  
**CONSELLERÍA DE EDUCACIÓN, CULTURA Y DEPORTE**  
 Situación  
**CALLE ALCORA, 2(B) - LES USERES. C.P. 12118 (CASTELLÓN)**  
 Plano  
**PLANTA NIVEL 3 (+381.86) CUMPLIMIENTO DBSI Y ACCESIBILIDAD**  
 1804  
 SEPTIEMBRE 2019  
**A.3.3**  
 E:1/100

*Jorge Catalán Vázquez*  
 D. Jorge Catalán Vázquez

