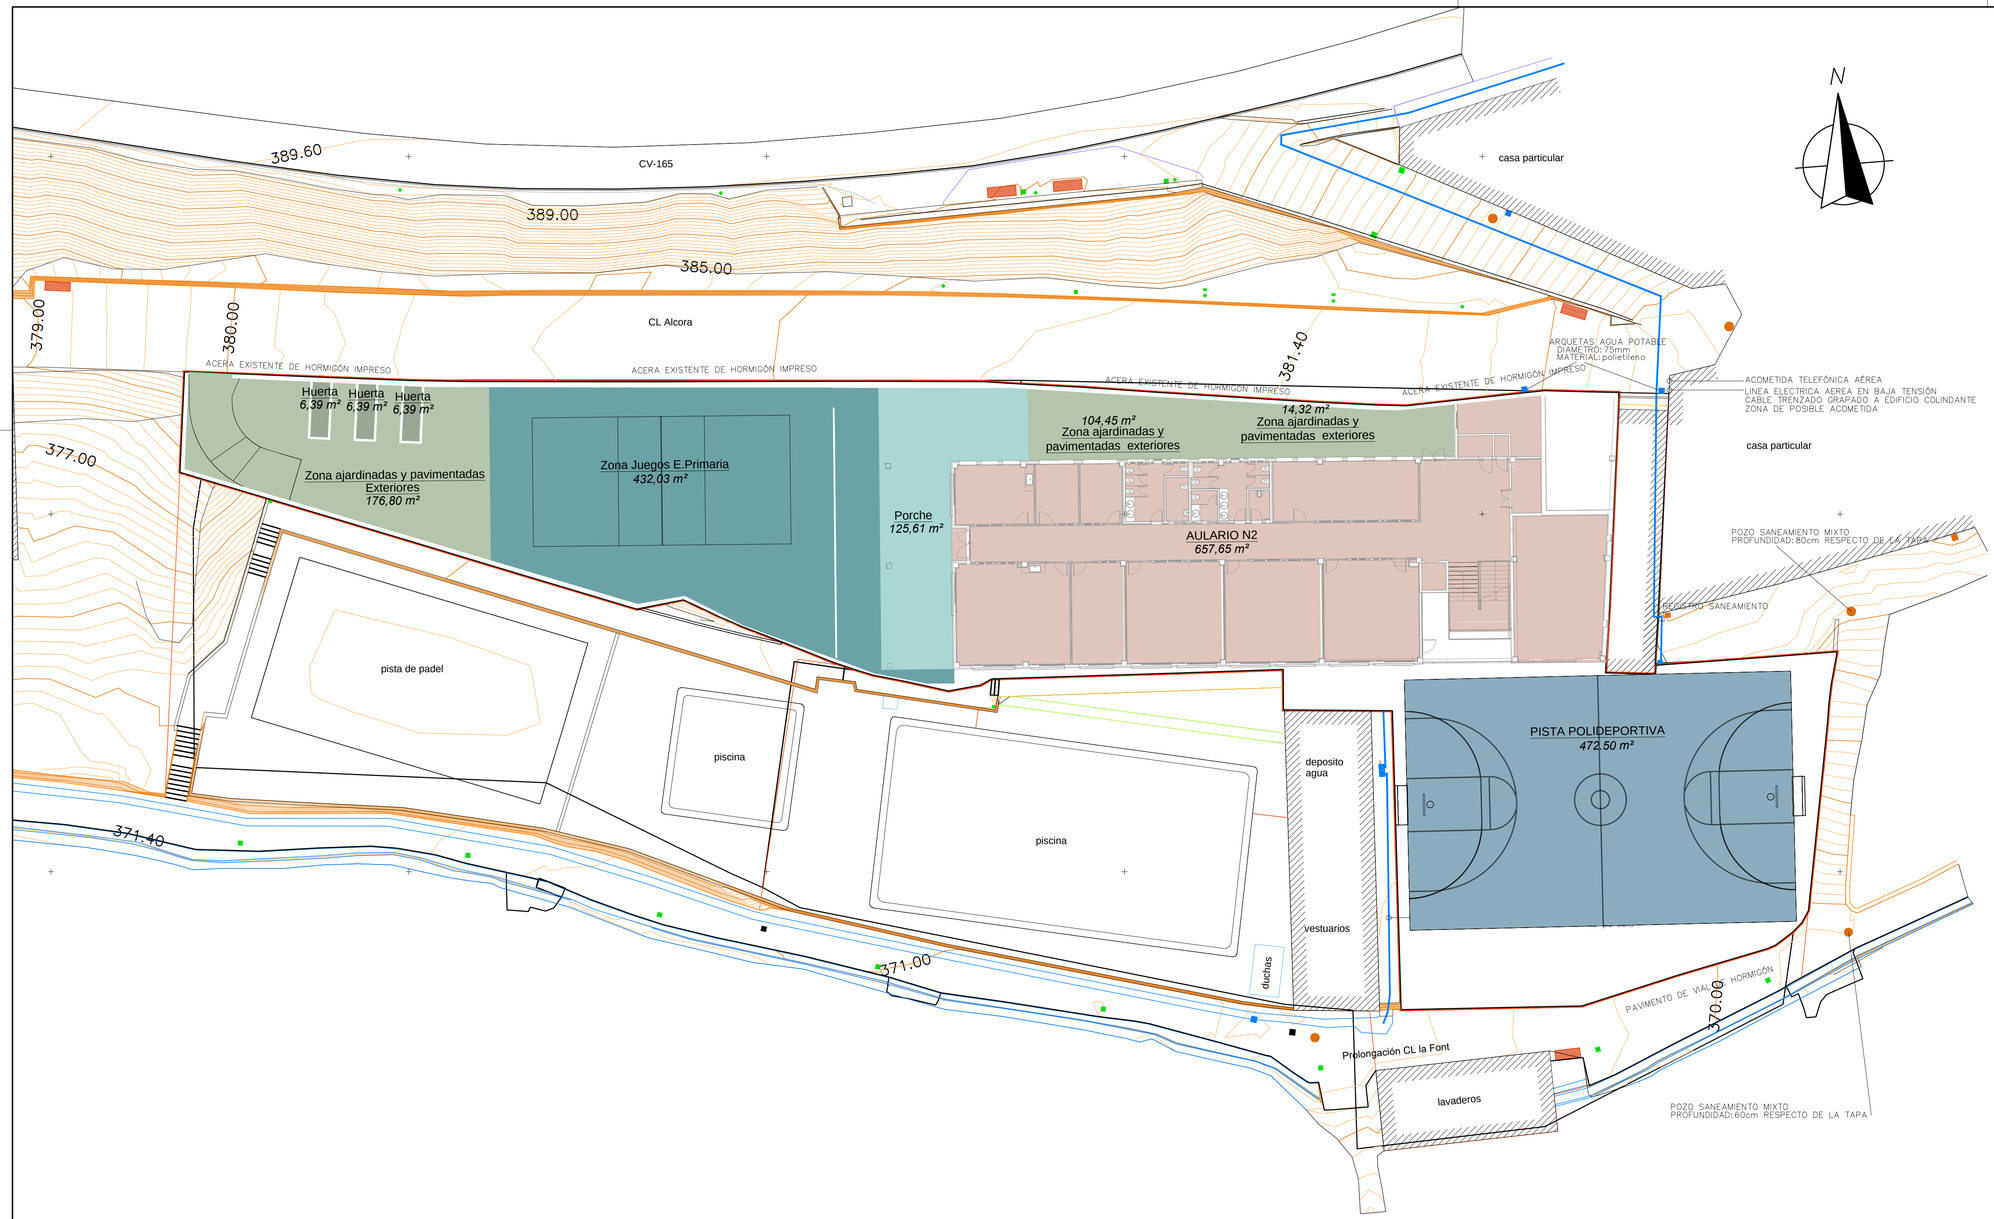

LEYENDA INSTALACIONES

- REGISTRO ELÉCTRICO
- REGISTRO ELÉCTRICO FAROLAS
- FAROLAS
- REGISTRO AGUA POTABLE
- REGISTRO PISCINA
- TUBERÍA AGUA POTABLE
- ZANJA AGUA POTABLE
- REGISTRO SANEAMIENTO
- REGISTRO SANEAMIENTO
- REGISTRO INDEFINIDO
- ACEQUIA
- LÍMITE DE PARCELA

E-ESPACIOS Y/O USOS EXTERIORES

- PORCHES
- AULARIO
- PISTA POLIDEPORTIVA
- ZONA JUEGOS E. PRIMARIA
- HUERTO ESCOLAR
- ZONAS AJARDINADAS Y PAVIMENTADAS EXTERIORES
- VALLADO
- PARCELA NO CONSTRUIDA

GENERALITAT VALENCIANA
CONSELLERIA D'EDUCACIÓ, CULTURA I ESPORT

PROYECTO BÁSICO Y EJECUCIÓN

1804
SEPTIEMBRE 2019

CONSTRUCCIÓN AULARIO DE LES USERES C.R.A. DEL PENYAGOLOSA

Promotor
CONSELLERÍA DE EDUCACIÓN, CULTURA Y DEPORTE

Situación
CALLE ALCORA, 2(B) - LES USERES. C.P. 12118 (CASTELLÓN)

Plano
PLANO URBANIZACIÓN
(ACCESIBILIDAD EXTERIOR, ACOMETIDAS)

G.4
E: 1/200

D. Jorge Catalán Vázquez

ARQ AJC